


teren zieleni osiedlowej - "Zp" oznaczony w
Miejscowym Planie Zagospodarowania Przestrzennego

odległość od najdalszego wejścia
obsługiwanego budynku L= 67,20 m

śmietnik istniejący - gabaryty

LOKALIZACJA 1:2000

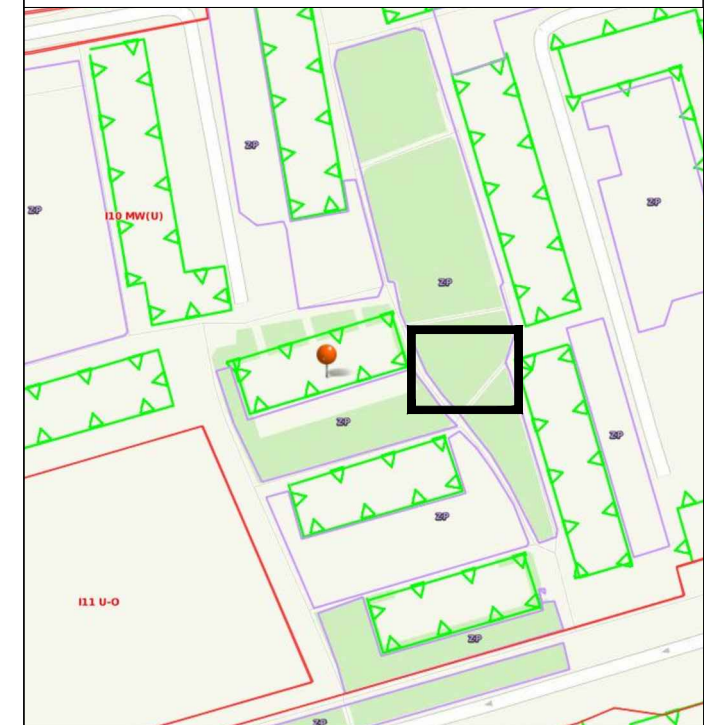

BILANS TERENU ZIELENI OSIEDLOWEJ "ZP"

POWIERZCHNIA TERENU	2878,41 m ²
POWIERZCHNIA CHODNIKÓW I UTWARDZEŃ	208,73 m ²
POWIERZCHNIA PROJEKT. ŚMIETNIKA	35,00 m ²
POWIERZCHNIA BIOLOGICZNIE CZYNNA	2634,68 m ²
CO STANOWI	91,53%

LEGENDA

	A,B,C,D ... A	ZAKRES OPRACOWANIA
	105/2	DZIAŁKI EWIDENCYJNE
	82C	BUDYNKI MIESZKALNE ISTNIEJĄCE DLA KTÓRYCH ZAPROJEKTOWANO ALTANĘ ŚMIETNIKOWĄ
	wejście do budynku	
	wejście	PROJEKTOWANA WIATA ŚMIETNIKOWA
	.110.13	RZĘDNE TERENU ISTNIEJĄCE
	.112.26	RZĘDNE TERENU PROJEKTOWANE
		PROJEKTOWANE UTWARDZENIE TERENU
		TRAWNIK
		DRZEWIA ISTNIEJĄCE

galicki, sypniewski - architekci s.c.
04-017 Warszawa ul. Kinowa20/23
Adres pracowni:
03-922 Warszawa ul. Międzynarodowa 58/60a m13
tel./fax (22) 617 92 26
www.gsarchitekci.com
gsarchitekci@gmail.com



NAZWA ZAMIERZENIA BUDOWLANEGO:
BUDOWA WIATY ŚMIETNIKOWEJ
DLA BUDYNKU PRZY UL. DĄBROWSKIEGO NR 82C W WARSZAWIE
BĘDĄCEGO W ZASOBACH SPÓŁDZIELNI MIESZKANIOWEJ
„MOKOTÓW” 02-574 WARSZAWA UL. ŁOWICKA 10

RYSUNEK:
PROJEKT ZAGOSPODAROWANIA TERENU

INWESTOR:
SPÓŁDZIELNIA MIESZKANIOWA „MOKOTÓW”
02-574 WARSZAWA UL. ŁOWICKA 10

AUTOR:
arch. JACEK GALICKI
nr upr. UA-V-7342-5/26/91/WK do projektowana w specjalności
architektonicznej bez ograniczeń

FAZA: PROJEKT DO ZGŁOSZENIA

DATA: 2023.11.15

NR RYSUNKU:

SKALA: 1:500

PZT-01

MAPA DO CELÓW PROJEKTOWYCH

skala 1:500

Oznaczenie kancelaryjne zgłoszenia pracy geodezyjnej	BG-WOZ-OZ.6640.12321.2023.PGE	Poświadczam zgodność mapy do celów projektowych z treścią mapy zasadniczej zaktualizowanej w ramach niniejszego zgłoszenia pracy.	Oznaczenie granic obszaru, który był przedmiotem aktualizacji	
Nazwa miejscowości	WARSZAWA	Nie wyklucza się istnienia w terenie innych nie wykazanych na niniejszej mapie urządzeń podziemnych, które nie były zgłoszone do inwentaryzacji lub o których brak jest informacji w instytucjach branżowych.	Oznaczenie i informacja o służebnościach gruntowych mających wpływ na w granicach projektowanej inwestycji zagospodarowanie gruntów zlokalizowanych	nie badano
Jednostka ewidencyjna	Dzielnica Mokotów	Mapę niniejszą opracował w firmie GEOPULS R. Roszak-Kasza, G. Kamiński - Spółka Cywilna geodeta uprawniony inż. Marcin Gryczka, uprawnienia zwodowe nr 20808.	Oznaczenie i symbol konturu użytku gruntowego, który nie jest ujawniony w bazie danych ewidencji gruntów i budynków	brak
Obwód ewidencyjny	1-01-17		Inne dodatkowe obiekty nie objęte katalogiem obiektów baz danych	brak
Działka ewidencyjna	108/17, 108/27, 108/28, 108/29			
Nazwa układu współrzędnych	PUWG 2000,7	GEOPULS ROBERT ROSZAK-KASZA, GRZEGORZ KAMIŃSKI - SPÓŁKA CYWILNA 02-522 Warszawa, ul. Opoczyńska 17 lok. 25 NIP: 123-127-23-77, REGON: 146288717 tel. 605-664-007, 667-998-737 geoimpuls.sc@wp.pl, geoimpuls@gmail.com		
Ulica	ul. Dąbrowskiego 82C	GEODETA UPRAWNIONY inż. Marcin Gryczka uprawnienie nr 20808		
Data opracowania	2023/10/02	Nazwa i nazwisko wykonawcy oraz podpis osoby reprezentującej wykonawcę	Data i podpis geodety uprawnionego który opracował mapę	

UWAGA: WYMIARY SPRAWDZIĆ W NATURZE