


Rys. B-1 Detal remontu płyt balkonowych

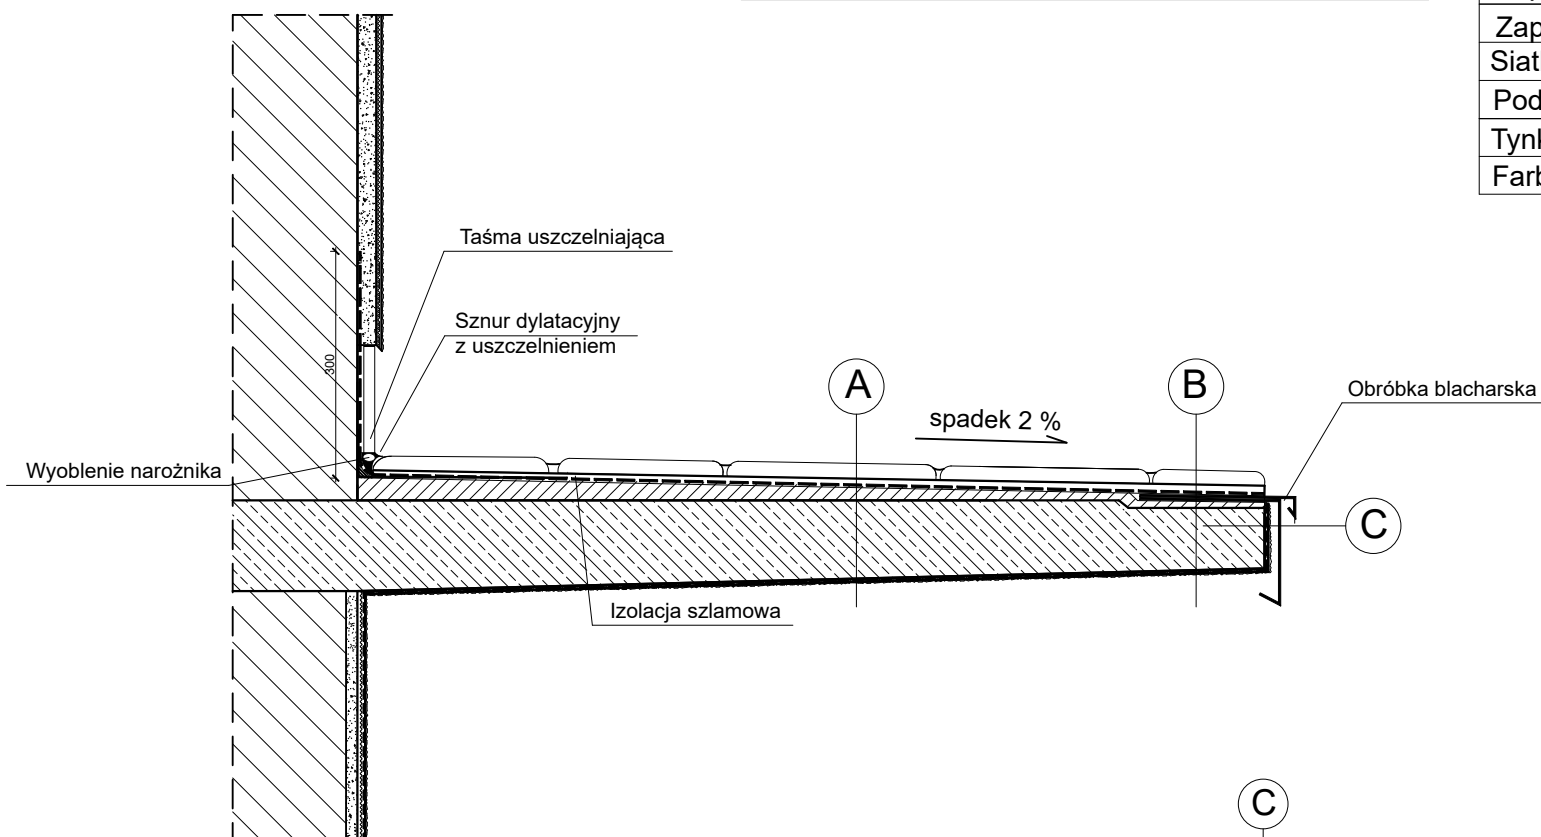

A
Gres przyklejony całopowierzchniowo
Zaprawa klejowa BOLIX SE
Izolacja mineralna BOLIX HYDRO DUO
Warstwa spadkowa BOLIX PC-B
Zaprawa naprawcza BOLIX WB
Zaprawa kontaktowa BOLIX SCS
Zabezpieczenie antykorozyjne zbrojenia zaprawą BOLIX AKO
Istniejąca płyta żelbetowa
Zabezpieczenie antykorozyjne zbrojenia zaprawą BOLIX AKO
Zaprawa kontaktowa BOLIX SCS
Zaprawa naprawcza BOLIX WB
Siatka z włókna szklanego na kleju BOLIX U
Podkład tynkarski BOLIX OP
Tynk mineralny BOLIX MP KA 20
Farba silikonowa BOLIX SIL-P

B
Gres przyklejony całopowierzchniowo
Zaprawa klejowa BOLIX SE
Izolacja mineralna BOLIX HYDRO DUO
Grunt poliuretanowy BOLIX GS pokryty piaskiem kwarcowym BOLIX SPK
Obróbka blacharska stalowa oznaczenie: 304 (0H18N9) gr. 0,55 mm zabezpieczona siatką
Izolacja mineralna BOLIX HYDRO DUO
Warstwa spadkowa BOLIX PC-B
Zaprawa naprawcza BOLIX WB
Zaprawa kontaktowa BOLIX SCS
Zabezpieczenie antykorozyjne zbrojenia zaprawą BOLIX AKO
Istniejąca płyta żelbetowa
Zabezpieczenie antykorozyjne zbrojenia zaprawą BOLIX AKO
Zaprawa kontaktowa BOLIX SCS
Zaprawa naprawcza BOLIX WB
Siatka z włókna szklanego na kleju BOLIX U
Podkład tynkarski BOLIX OP
Tynk mineralny BOLIX MP KA 20
Farba silikonowa BOLIX SIL-P

C
Istniejąca płyta żelbetowa
Zabezpieczenie antykorozyjne zbrojenia zaprawą BOLIX AKO
Zaprawa kontaktowa BOLIX SCS
Zaprawa naprawcza BOLIX WB
Siatka z włókna szklanego na kleju BOLIX U
Podkład tynkarski BOLIX OP
Tynk mineralny BOLIX MP KA 20
Farba silikonowa BOLIX SIL-P

NAZWA ELEMENTU PROJEKTU BUDOWLANEGO			
PAB_PROJEKT ARCHITEKTONICZNO-BUDOWLANY			
Nazwa zamierzenia budowlanego			
REMONT BALKONÓW W BUDYNKU WIELORODZINNYM PRZY UL. J. DĄBROWSKIEGO 82A W WARSZAWIE			
Nazwa i kategoria obiektu			
BUDYNEK MIESZKALNY WIELORODZINNY (XIII)			
Adres obiektu budowlanego			
UL. J. DĄBROWSKIEGO 82A, 02-571 WARSZAWA, DZ. EW. NR 108/30, OBRĘB 1-01-17, JEDN. EWID. 146505_8 DZIELNICA MOKOTÓW			
Inwestor			
SPÓŁDZIELNIA MIESZKANIOWA "MOKOTÓW" ul. Łowicka 10, 02-574 Warszawa			
Jednostka Projektowa			
MAGDALENA SOŁTYSIAK-SIWIEC USŁUGI PROJEKTOWE ul. Giordana Bruna 22, 02-594 Warszawa			
Projektant (w specjalności architektonicznej)	mgr inż. arch. Anna DASZCZUK	19/WMOKK/2018	
Projektant (w specjalności konstrukcyjno-budowlanej)	mgr inż. Leszek TISCHNER	nr ewid. 157/2002	
Sprawdzający (w specjalności konstrukcyjno-budowlanej)	mgr inż. Damian CYRTA	MAZ/0003/POOK/09	
Asystent	mgr inż. Ewelina KOPER		
Tytuł rysunku:			
DETAL REMONTU PŁYTY BALKONOWEJ			
Data: 22.06.2023r.	Skala: 1:10	Rys. nr: 5	