


**PRZEKRÓJ A-A**

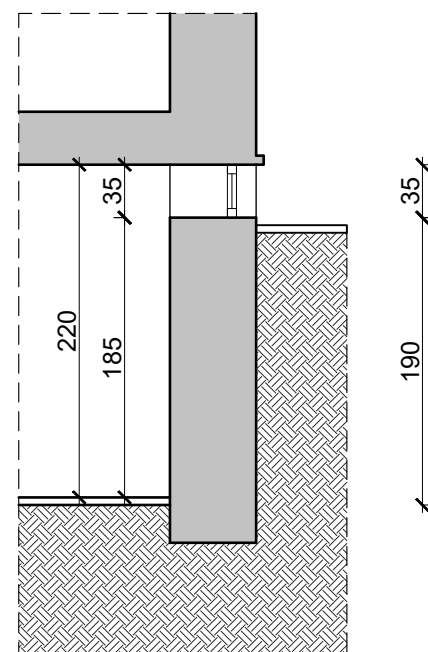

NAZWA ELEMENTU PROJEKTU BUDOWLANEGO		
PAB_PROJEKT ARCHITEKTONICZNO-BUDOWLANY		
Nazwa zamierzenia budowlanego		
WYKONANIE IZOLACJI FUNDAMENTÓW ORAZ OPASKI WOKÓŁ BUDYNKU PRZY UL. WIKTORSKIEJ 76 W WARSZAWIE		
Nazwa i kategoria obiektu		
BUDYNEK MIESZKALNY WIELORODZINNY (XIII)		
Adres obiektu budowlanego		
UL. WIKTORSKA 76, 02-582 WARSZAWA, DZ. EW. NR 71/9, OBRĘB 1-01-18, JEDN. EWID. 146505_8 DZIELNICA MOKOTÓW		
Inwestor		
SPÓŁDZIELNIA MIESZKANIOWA "MOKOTÓW" ul. Łowicka 10, 02-574 Warszawa		
Jednostka Projektowa		
<b>ARTIFEX</b> Michał Bojarski ul. Wodociągowa 10/11 11-500 Giżycko		
Projektant (w specjalności architektonicznej)	mgr inż. arch. Anna DASZCZUK	19/WMOKK/2018
Projektant (w specjalności konstrukcyjno-budowlanej)	mgr inż. Leszek TISCHNER	nr ewid. 157/2002
Sprawdzający (w specjalności konstrukcyjno-budowlanej)	mgr inż. Damian CYRTA	MAZ/0003/POOK/09
Asystent	mgr inż. Ewelina KOPER	
Tytuł rysunku:		
RZUT PIWNICY, PRZEKRÓJ A-A		
Data: 13.10.2023r.	Skala: 1:100	Rys. nr: 2