



MAPA DO CELÓW PROJEKTOWYCH SKALA 1:500

Oznaczenie kancelaryjne zgłoszenia pracy geodezyjnej	BG-WOZ-OZ.6640.12321.2023.PGE	Poświadcza się zgodność mapy do celów projektowych z treścią mapy zasadniczej zaktualizowanej w ramach niniejszego zgłoszenia pracy.	Oznaczenie granic obszaru, który był przedmiotem aktualizacji
Nazwa miejscowości	m.st. Warszawa	Nie wyklucza się istnienia w terenie innych nie wykazanych na niniejszej mapie urządzeń podziemnych, które były zgłoszone do inwentaryzacji lub o których brak jest informacji w instytucjach branżowych.	Oznaczenie i informacja o służebnościach gruntowych mających wpływ na zagospodarowanie gruntów zlokalizowanych w granicach projektowanej inwestycji
Jednostka ewidencyjna	identyfikator nazwa	146505_8 Mokotów	Oznaczenie i symbol konturu użytku gruntowego, który nie jest ujawniony w bazie danych ewidencji gruntów i budynków
Obręb ewidencyjny	identyfikator nazwa	146505_8.0118 1-01-18	Inne dodatkowe obiekty nie objęte katalogiem obiektów baz danych
Działka ewidencyjna	identyfikator nazwa	146505_8.0118.68/6 146505_8.0118.71/4 68/6, 71/4	
Nazwa układu współrzędnych	prostokątnych płaskich wysokości	PUWG 2000:7 EVRF 2007	
Ulica	Dąbrowskiego		
Data opracowania	2023-10-02		


GEOIMPULS ROBERT ROSZAK-KASZA
GRZEGOŻ KAMIŃSKI - SPÓŁKA CYWILNA
02-574 Warszawa/ul. Międzynarodowa 58/60a-25
NIP: 523-027-23-77, REGON: 146288717
tel. 605-664-007, 667-998-737
geoimpuls.sc@wp.pl, geoimpuls@gmail.com

GEODETA UPRAWNIONY
inż. Marcin Gryczka
uprawnienia nr 20808

2023-10-02
data opracowania
podpis geodety uprawnionego

Nazwa/firmy i nazwisko wykonawcy

LOKALIZACJA 1:2000

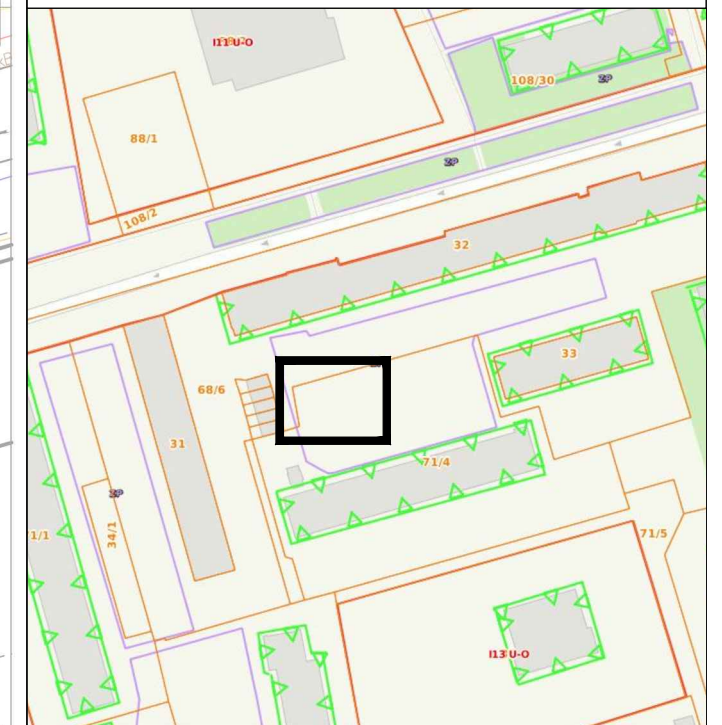

BILANS TERENU ZIELENI OSIEDLOWEJ "ZP"	
POWIERZCHNIA TERENU	2250,00 m ²
POWIERZCHNIA CHODNIKÓW I UTWARDZEŃ	184,58 m ²
POWIERZCHNIA PROJEKT. ŚMIETNIKA	24,08 m ²
POWIERZCHNIA BIOLOGICZNIE CZYNNA	2041,34 m ²
CO STANOWI	90,73%

LEGENDA

A,B,C,D ... A	ZAKRES OPRAWIANIA
105/2	DZIAŁKI EWIDENCYJNE
82C numer adresowy wejście do budynku	BUDYNKI MIESZKALNE ISTNIEJĄCE DLA KTÓRYCH ZAPROJEKTOWANO ALTANĘ ŚMIETNIKOWĄ
wejście	PROJEKTOWANA WIATA ŚMIETNIKOWA
. 110.13	RZĘDNE TERENU ISTNIEJĄCE
112.26	RZĘDNE TERENU PROJEKTOWANE
	PROJEKTOWANE UTWARDZENIE TERENU
	TRAWNIK
	DRZEWA ISTNIEJĄCE
	TEREN ZIELENI OSIEDLOWEJ ZP ZGODNIE Z MPZP

galicki, syniewski - architekci s.c.
04-017 Warszawa ul. Kinowa20/23
Adres pracowni:
03-922 Warszawa ul. Międzynarodowa 58/60a m13
tel./fax (22) 617 92 26
www.gsarchitekci.com
gsarchitekci@gmail.com

NAZWA ZAMIERZENIA BUDOWLANEGO:
BUDOWA WIATY ŚMIETNIKOWEJ DLA BUDYNKU
PRZY UL. DĄBROWSKIEGO NR 71A W WARSZAWIE
BĘDĄCEGO W ZASOBACH SPÓŁDZIELNI MIESZKANIOWEJ
„MOKOTÓW” 02-574 WARSZAWA UL. ŁOWICKA 10

RYSunEK:
PROJEKT ZAGOSPODAROWANIA TERENU

INWESTOR:
SPÓŁDZIELNIA MIESZKANIOWA „MOKOTÓW”
02-574 WARSZAWA UL. ŁOWICKA 10

AUTOR:
arch. JACEK GALICKI
nr upr. UA-V-7342-5/26/91/WK do projektowana w specjalności
architektonicznej bez ograniczeń

FAZA: PROJEKT DO ZGŁOSZENIA

DATA: 2023.11.15

NR RYSUNKU:

SKALA: 1:500

PZT-01

UWAGA: WYMIARY SPRAWDZIĆ W NATURZE