


Rys. B-1 Detal remontu płyt balkonowych

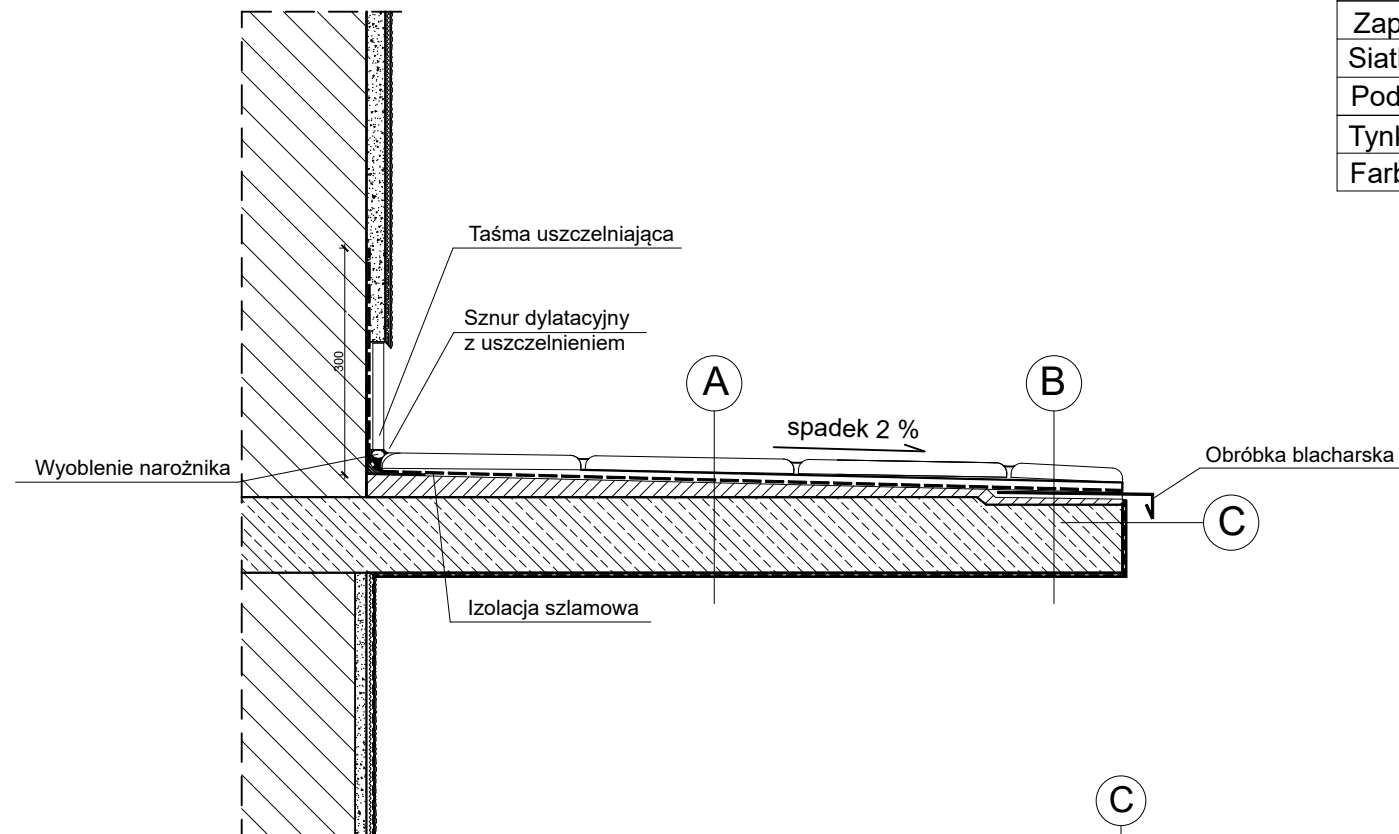

| |
|--|
| A |
| Gres przyklejony całopowierzchniowo |
| Zaprawa klejowa BOLIX SE |
| Izolacja mineralna BOLIX HYDRO DUO |
| Warstwa spadkowa BOLIX PC-B |
| Zaprawa naprawcza BOLIX WB |
| Zaprawa kontaktowa BOLIX SCS |
| Zabezpieczenie antykorozyjne zbrojenia zaprawą BOLIX AKO |
| Istniejąca płyta żelbetowa |
| Zabezpieczenie antykorozyjne zbrojenia zaprawą BOLIX AKO |
| Zaprawa kontaktowa BOLIX SCS |
| Zaprawa naprawcza BOLIX WB |
| Siatka z włókna szklanego na kleju BOLIX U |
| Podkład tynkarski BOLIX OP |
| Tynk mineralny BOLIX MP KA 20 |
| Farba silikonowa BOLIX SIL-P |

| |
|--|
| B |
| Gres przyklejony całopowierzchniowo |
| Zaprawa klejowa BOLIX SE |
| Izolacja mineralna BOLIX HYDRO DUO |
| Grunt poliuretanowy BOLIX GS pokryty piaskiem kwarcowym BOLIX SPK |
| Obróbka blacharska stalowa oznaczenie: 304 (0H18N9) gr. 0,55 mm zabezpieczona siatką |
| Izolacja mineralna BOLIX HYDRO DUO |
| Warstwa spadkowa BOLIX PC-B |
| Zaprawa naprawcza BOLIX WB |
| Zaprawa kontaktowa BOLIX SCS |
| Zabezpieczenie antykorozyjne zbrojenia zaprawą BOLIX AKO |
| Istniejąca płyta żelbetowa |
| Zabezpieczenie antykorozyjne zbrojenia zaprawą BOLIX AKO |
| Zaprawa kontaktowa BOLIX SCS |
| Zaprawa naprawcza BOLIX WB |
| Siatka z włókna szklanego na kleju BOLIX U |
| Podkład tynkarski BOLIX OP |
| Tynk mineralny BOLIX MP KA 20 |
| Farba silikonowa BOLIX SIL-P |

| |
|--|
| C |
| Istniejąca płyta żelbetowa |
| Zabezpieczenie antykorozyjne zbrojenia zaprawą BOLIX AKO |
| Zaprawa kontaktowa BOLIX SCS |
| Zaprawa naprawcza BOLIX WB |
| Siatka z włókna szklanego na kleju BOLIX U |
| Podkład tynkarski BOLIX OP |
| Tynk mineralny BOLIX MP KA 20 |
| Farba silikonowa BOLIX SIL-P |

| | | | |
|---|------------------------------|-------------------|--|
| NAZWA ELEMENTU PROJEKTU BUDOWLANEGO | | | |
| PAB_PROJEKT ARCHITEKTONICZNO-BUDOWLANY | | | |
| Nazwa zamierzenia budowlanego | | | |
| REMONT BALKONÓW W BUDYNKU WIELORODZINNYM PRZY UL. WIKTORSKIEJ 76 W WARSZAWIE | | | |
| Nazwa i kategoria obiektu | | | |
| BUDYNEK MIESZKALNY WIELORODZINNY (XIII) | | | |
| Adres obiektu budowlanego | | | |
| UL. WIKTORSKA 76, 02-582 WARSZAWA, DZ. EW. NR 71/9, OBRĘB 1-01-18, JEDN. EWID. 146505_8 DZIELNICA MOKOTÓW | | | |
| Inwestor | | | |
| SPÓŁDZIELNIA MIESZKANIOWA "MOKOTÓW" ul. Łowicka 10, 02-574 Warszawa | | | |
| Jednostka Projektowa | | | |
| MAGDALENA SOŁTYSIAK-SIWIEC USŁUGI PROJEKTOWE ul. Giordana Bruna 22, 02-594 Warszawa | | | |
| Projektant (w specjalności architektonicznej) | mgr inż. arch. Anna DASZCZUK | 19/WMOKK/2018 | |
| Projektant (w specjalności konstrukcyjno-budowlanej) | mgr inż. Leszek TISCHNER | nr ewid. 157/2002 | |
| Sprawdzający (w specjalności konstrukcyjno-budowlanej) | mgr inż. Damian CYRTA | MAZ/0003/POOK/09 | |
| Asystent | mgr inż. Ewelina KOPER | | |
| Tytuł rysunku: | | | |
| DETAL REMONTU PŁYTY BALKONOWEJ | | | |
| Data: 25.09.2023r. | Skala: 1:10 | Rys. nr: 5 | |