




ELEWACJA BOCZNA SKALA 1:75

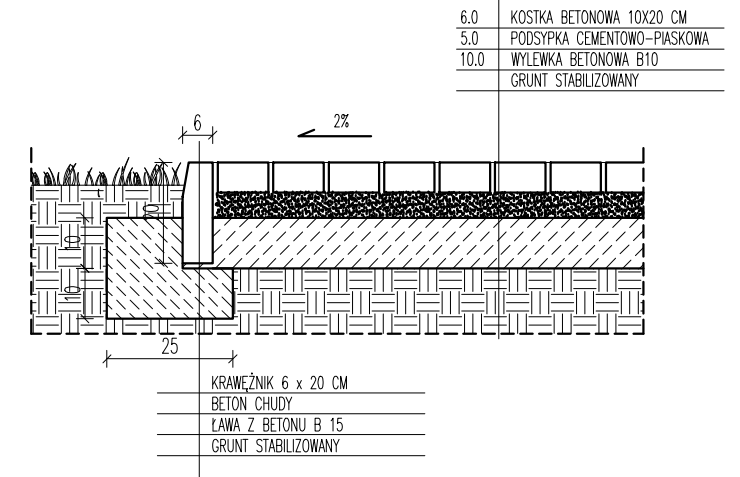

PRZEKRÓJ PRZEZ PODŁOŻE Z KOSTKI BETONOWEJ SKALA 1:15

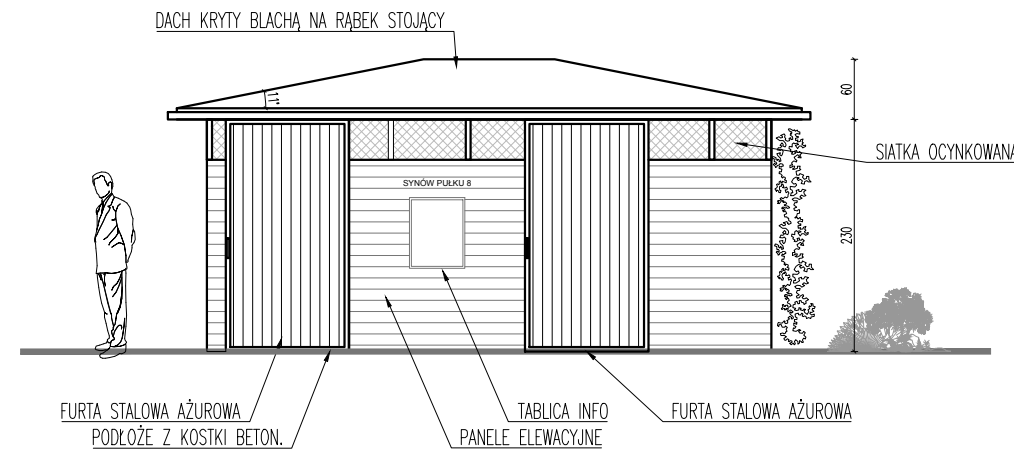

ELEWACJA FRONTOWA SKALA 1:75

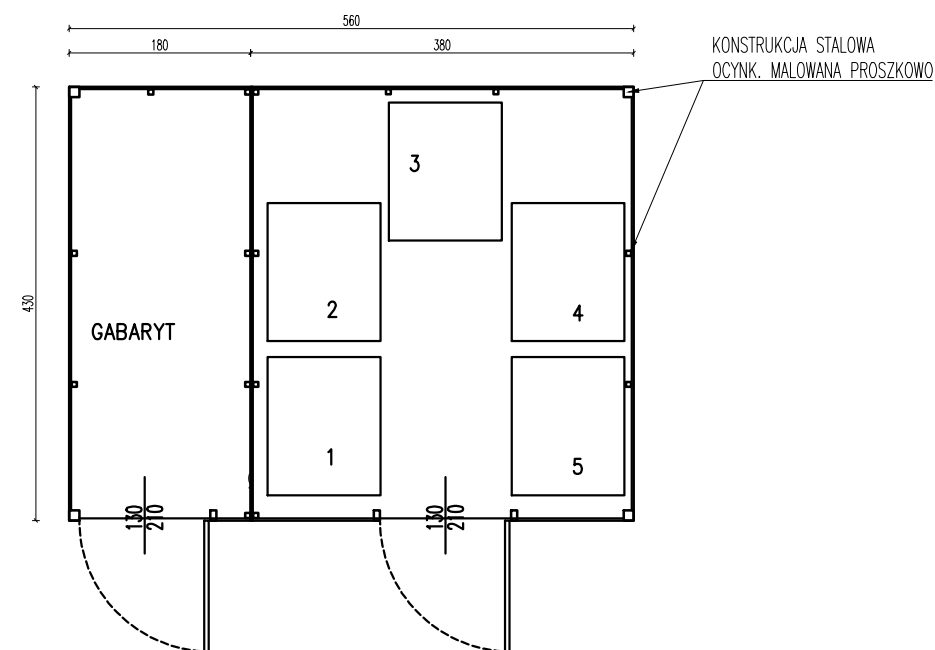

RZUT SKALA 1:75

galicki, sypniewski - architekci s.c.  
 04-017 Warszawa ul. Kinowa20/23  
 Adres pracowni:  
 03-922 Warszawa ul. Międzynarodowa 58/60a m13  
 tel./fax (22) 617 92 26  
 www.gsarchitekci.com  
 gsarchitekci@gmail.com



**NAZWA ZAMIERZENIA BUDOWLANEGO:**  
 BUDOWA WIATY ŚMIETNIKOWEJ DLA BUDYNKU  
 PRZY UL. DĄBROWSKIEGO NR 71A W WARSZAWIE  
 BĘDĄCEGO W ZASOBACH SPÓŁDZIELNI MIESZKANIOWEJ  
 „MOKOTÓW” 02-574 WARSZAWA UL. ŁOWICKA 10

**RYSUNEK:**  
**DETALE WIATY ŚMIETNIKOWEJ**

**INWESTOR:**  
 SPÓŁDZIELNIA MIESZKANIOWA „MOKOTÓW”  
 02-574 WARSZAWA UL. ŁOWICKA 10

**AUTOR:**  
 arch. JACEK GALICKI  
 nr upr. UA-V-7342-5/26/91/WK do projektowana w specjalności  
 architektonicznej bez ograniczeń

**FAZA:** PROJEKT DO ZGŁOSZENIA

**DATA:** 2023.11.15 **NR RYSUNKU:**

**SKALA:** 1:75, 1:15 **PZT-02**

UWAGA: WYMIARY SPRAWDZIĆ W NATURZE