



TREJAŻ NA PNĄCZA

ELEWACJA BOCZNA SKALA 1:75

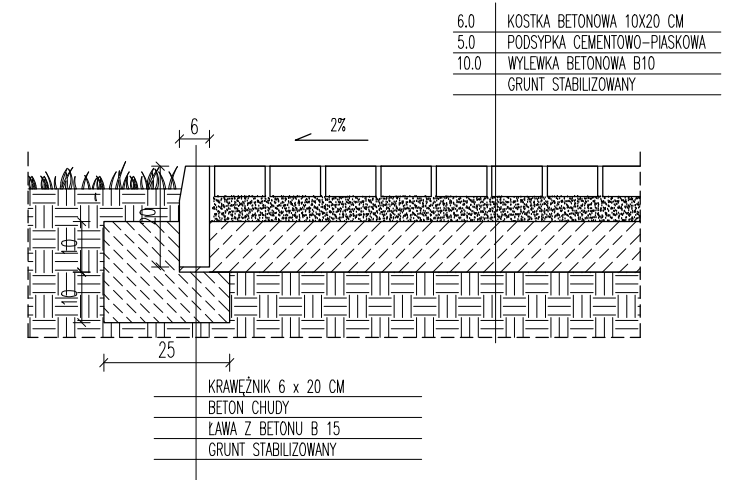


PRZEKRÓJ PRZEZ PODŁOŻE Z KOSTKI BETONOWEJ SKALA 1:15

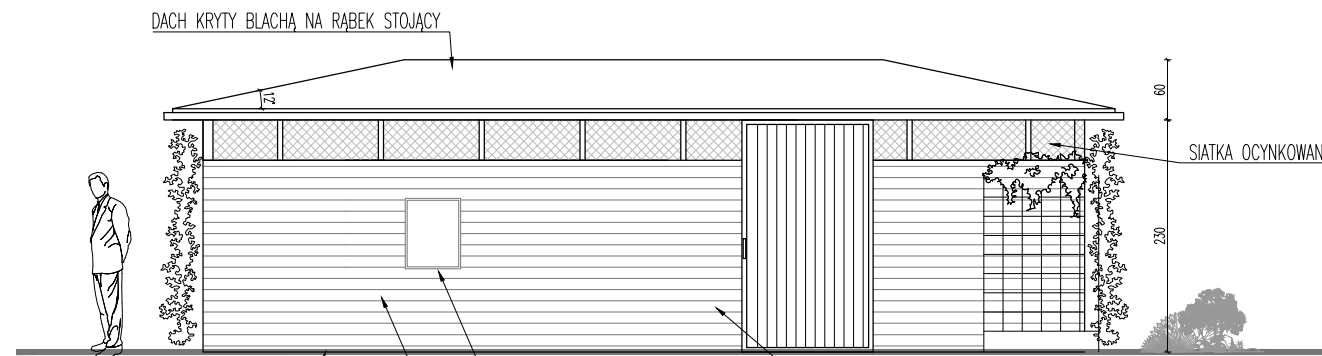

PODŁOŻE Z KOSTKI BETON.

ELEWACJA FRONTOWA SKALA 1:75

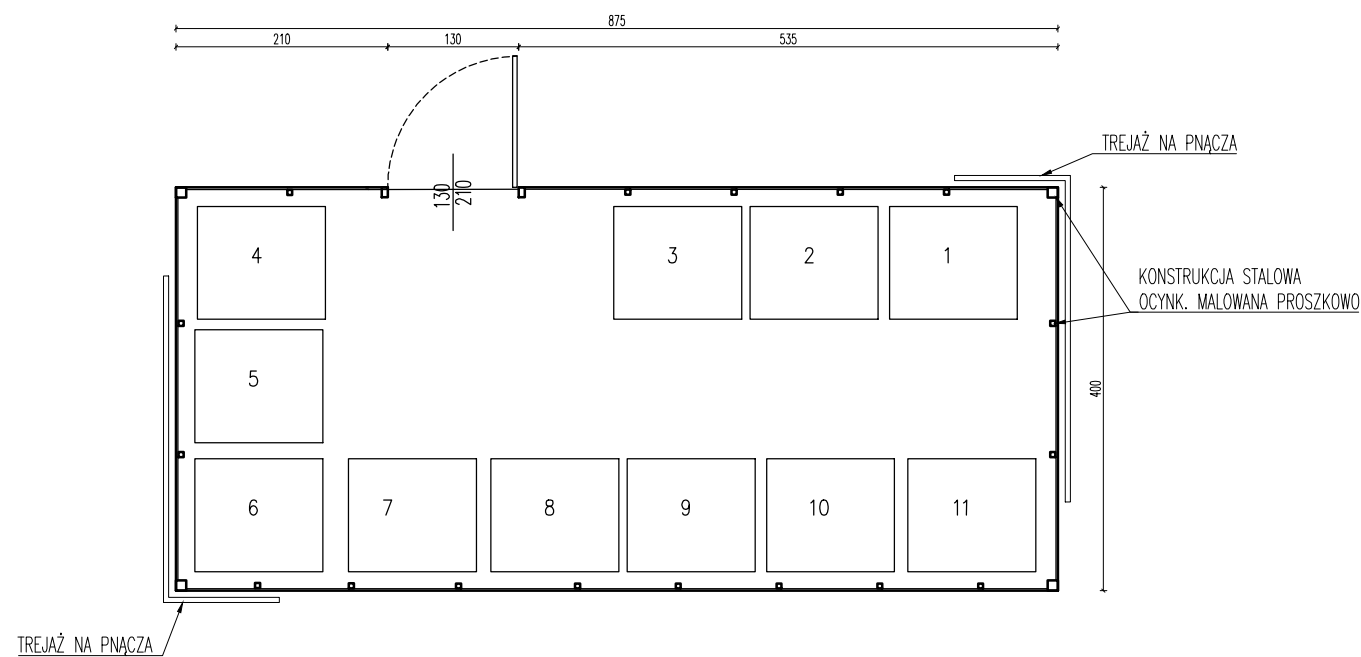

RZUT SKALA 1:75

UWAGA: WYMIARY SPRAWDZIĆ W NATURZE

galicki, sypniewski - architekci s.c.
04-017 Warszawa ul. Kinowa20/23
Adres pracowni:
03-922 Warszawa ul. Międzynarodowa 58/60a m13
tel./fax (22) 617 92 26
www.gsarchitekci.com
gsarchitekci@gmail.com



NAZWA ZAMIERZENIA BUDOWLANEGO:
BUDOWA WIATY ŚMIETNIKOWEJ
DLA BUDYNKU PRZY UL. DĄBROWSKIEGO NR 82C W WARSZAWIE
BĘDĄCEGO W ZASOBACH SPÓŁDZIELNI MIESZKANIOWEJ
„MOKOTÓW” 02-574 WARSZAWA UL. ŁOWICKA 10

RYСУNEK:
DETALIE WIATY ŚMIETNIKOWEJ

INWESTOR:
SPÓŁDZIELNIA MIESZKANIOWA „MOKOTÓW”
02-574 WARSZAWA UL. ŁOWICKA 10

AUTOR:
arch. JACEK GALICKI
nr upr. UA-V-7342-5/26/91/WK do projektowana w specjalności
architektonicznej bez ograniczeń

FAZA: PROJEKT DO ZGŁOSZENIA

DATA: 2023.11.15

NR RYSUNKU:

SKALA: 1:75, 1:15

PZT-02