




ELEWACJA BOCZNA SKALA 1:75

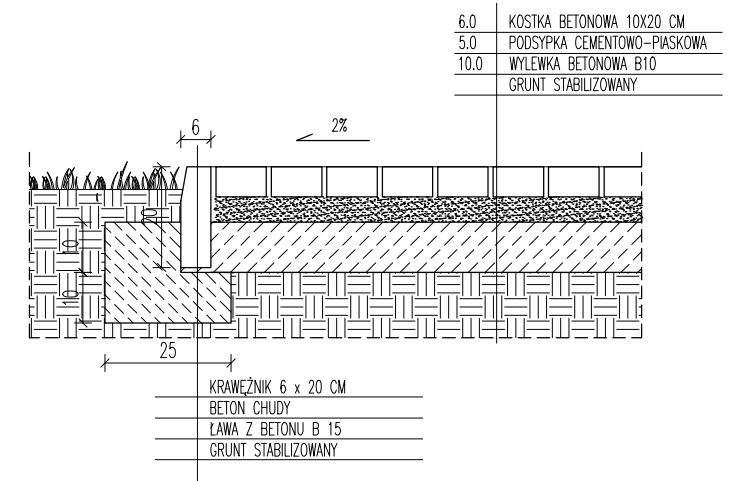

PRZEKRÓJ PRZEZ PODŁOŻE Z KOSTKI BETONOWEJ SKALA 1:15

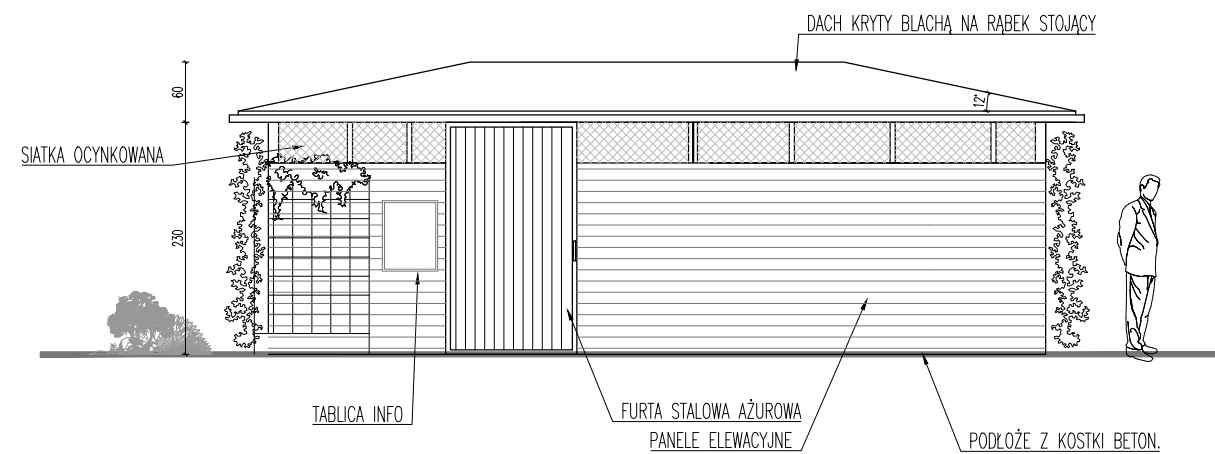

ELEWACJA FRONTOWA SKALA 1:75

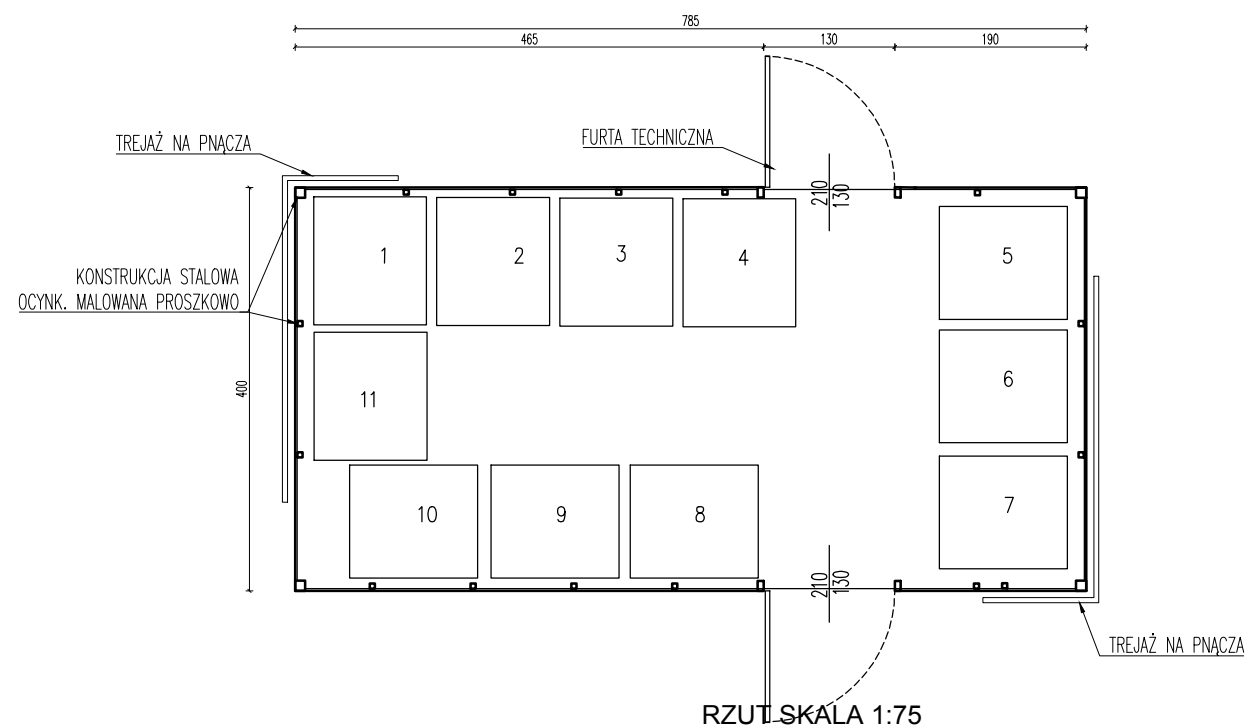

UWAGA: WYMIARY SPRAWDZIĆ W NATURZE

galicki, sypniewski - architekci s.c. 04-017 Warszawa ul. Kinowa20/23 Adres pracowni: 03-922 Warszawa ul. Międzynarodowa 58/60a m13 tel./fax (22) 617 92 26 www.gsarchitekci.com gsarchitekci@gmail.com		
NAZWA ZAMIERZENIA BUDOWLANEGO: BUDOWA WIATY ŚMIETNIKOWEJ DLA BUDYNKÓW PRZY UL. RÓŻYCKIEGO 1, UL. KIELECKIEJ 2 W WARSZAWIE, BĘDĄCYCH W ZASOBACH SPÓŁDZIELNI MIESZKANIOWEJ „MOKOTÓW” 02-574 WARSZAWA UL. ŁOWICKA 10		
RYSUNEK: DETALE WIATY ŚMIETNIKOWEJ		
INWESTOR: SPÓŁDZIELNIA MIESZKANIOWA „MOKOTÓW” 02-574 WARSZAWA UL. ŁOWICKA 10		
AUTOR: arch. JACEK GALICKI nr upr. UA-V-7342-5/26/91/WK do projektowana w specjalności architektonicznej bez ograniczeń		
FAZA: PROJEKT DO ZGŁOSZENIA		
DATA:	2023.11.15	NR RYSUNKU: PZT-02
SKALA:	1:75, 1:15	