




Szkic nr 2 - ul. Dąbrowskiego 82A

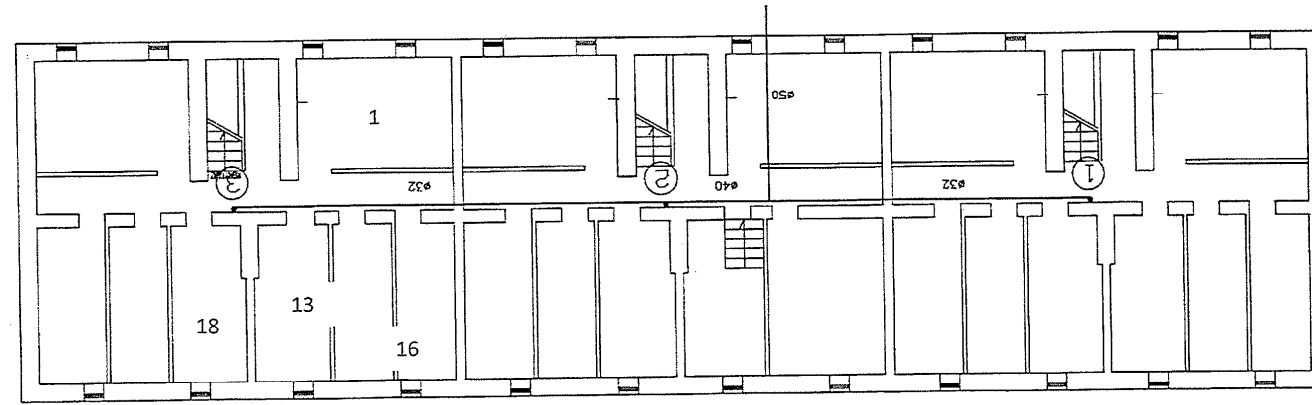


Szkic nr 3 - ul. Dąbrowskiego 82B

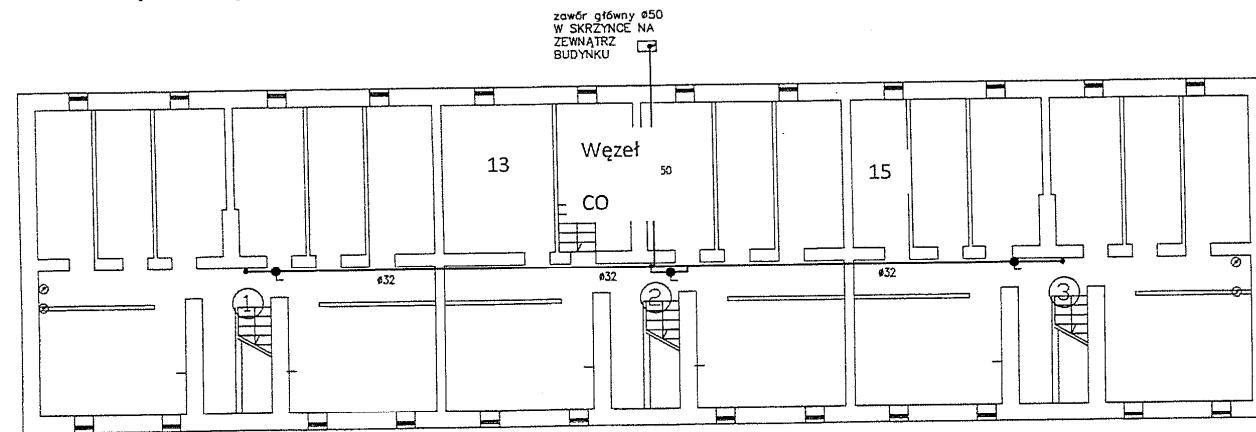

Szkic nr 1 - ul. Dąbrowskiego 84B

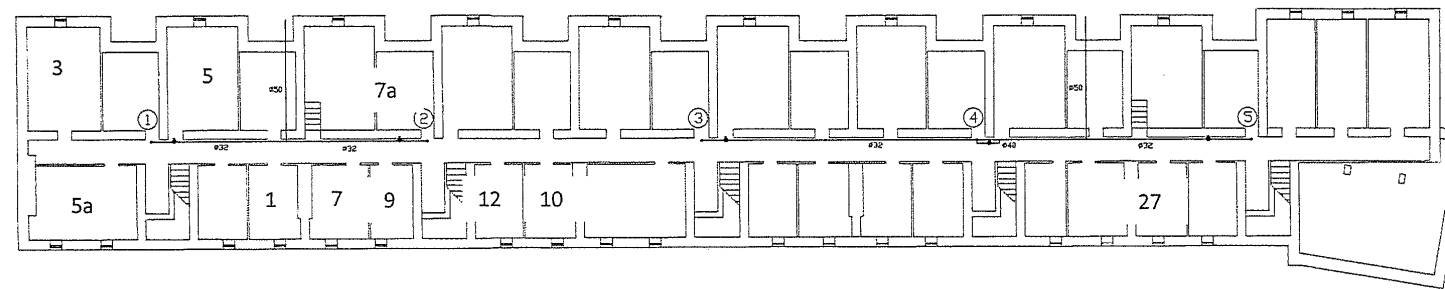

Szkic nr 4- ul. Różycykiego 1

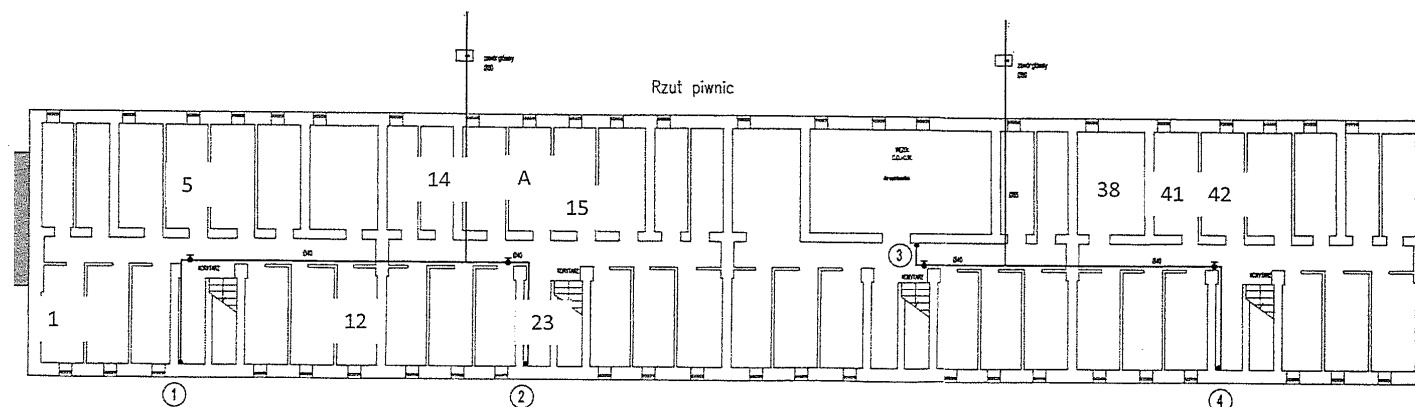

DETALE - oznaczenia lokalizacji
 DETALE Z OKNEM PIWNICZNYM
 DETALE ZE ŚCIANĄ FUNDAMENTOWĄ

PROJEKT WYKONANIA IZOLACJI
 PRZECIWWODNEJ WRAZ Z OPASKĄ

PROJEKT BUDOWLANY

Adres inwestycji: ul. Dąbrowskiego 82a dz. nr 108/30,
 ul. Dąbrowskiego 82b dz. nr 108/29,
 ul. Dąbrowskiego 84b dz. nr 108/22,
 ul. Różycykiego 1 działka nr 108/24
 obręb 1-01-17, 146505_8 Mokotów WARSZAWA

Rysunek: **DETALE - oznaczenia lokalizacji**

Projektant architektury: mgr inż. arch. ANDRZEJ LESIEWICZ
 upr. bud. BI-PdOKK-60/2005/2006
 w specjalności architektonicznej
 do projektowania bez ograniczeń
 mgr inż. arch. MAREK JEŁOWICKI
 upr. bud. MA-009/07
 w specjalności architektonicznej
 do projektowania bez ograniczeń

Skala: 1 : 10 / 1:20 **Nr rysunku:**

Data: 1

**OPRACOWANIE CHRONIONE
 PRAWEM AUTORSKIM** strona 1