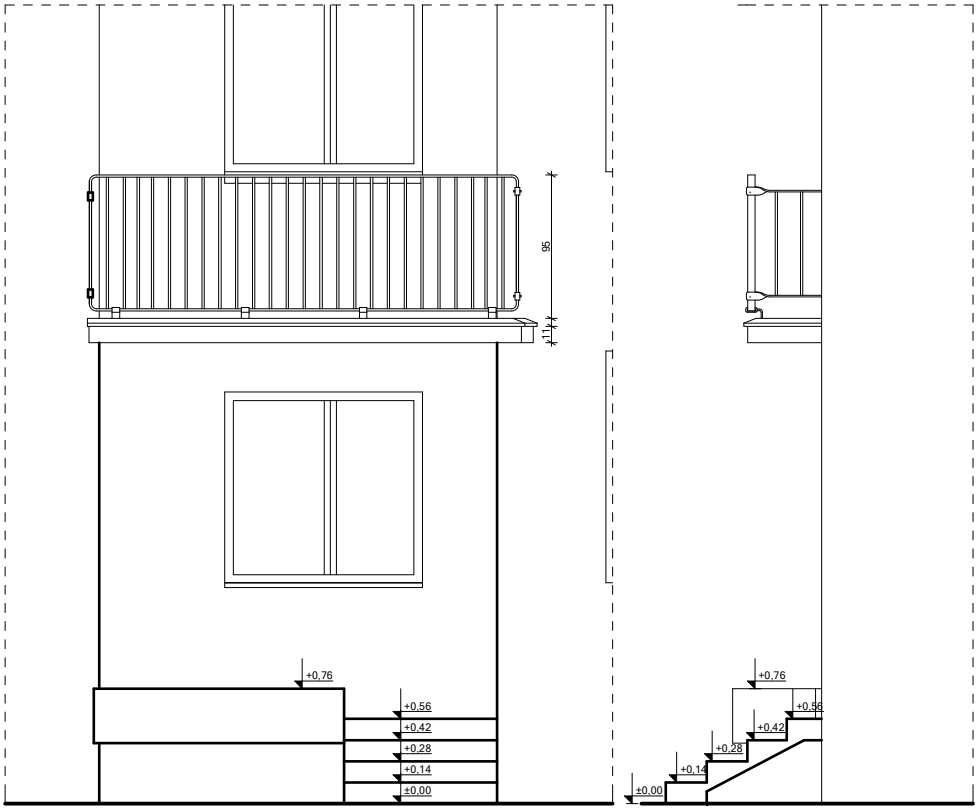

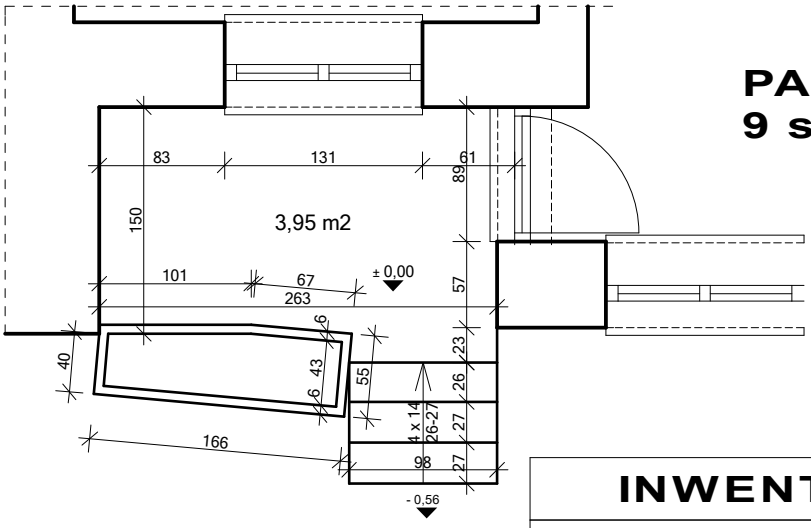

PARTER
9 sztuk loggi

INWENTARYZACJA

PROJEKT REMONTU LOGGI
W WIELORODZINNYM BUDYNKU MIESZKALNYM
ul. Dąbrowskiego 84B w Warszawie

Inwestor: Spółdzielnia Mieszkaniowa "Mokotów"
osiedle "Dąbrowskiego"
ul. Łowicka 10
02-574 Warszawa

Projektował: mgr inż. arch. Andrzej Lesiewicz
upr. bud.:Bł-PdOKK-60/2005/2006
Sprawdził: mgr inż. arch. Marek Jełowicki
upr. bud.: MA-009/07

7 września 2021 r. Skala 1:50, 1:10

OPRACOWANIE OBJĘTE PRAWAMI AUTORSKIMI