


Tablica administracyjna "TGA" (kl. III)

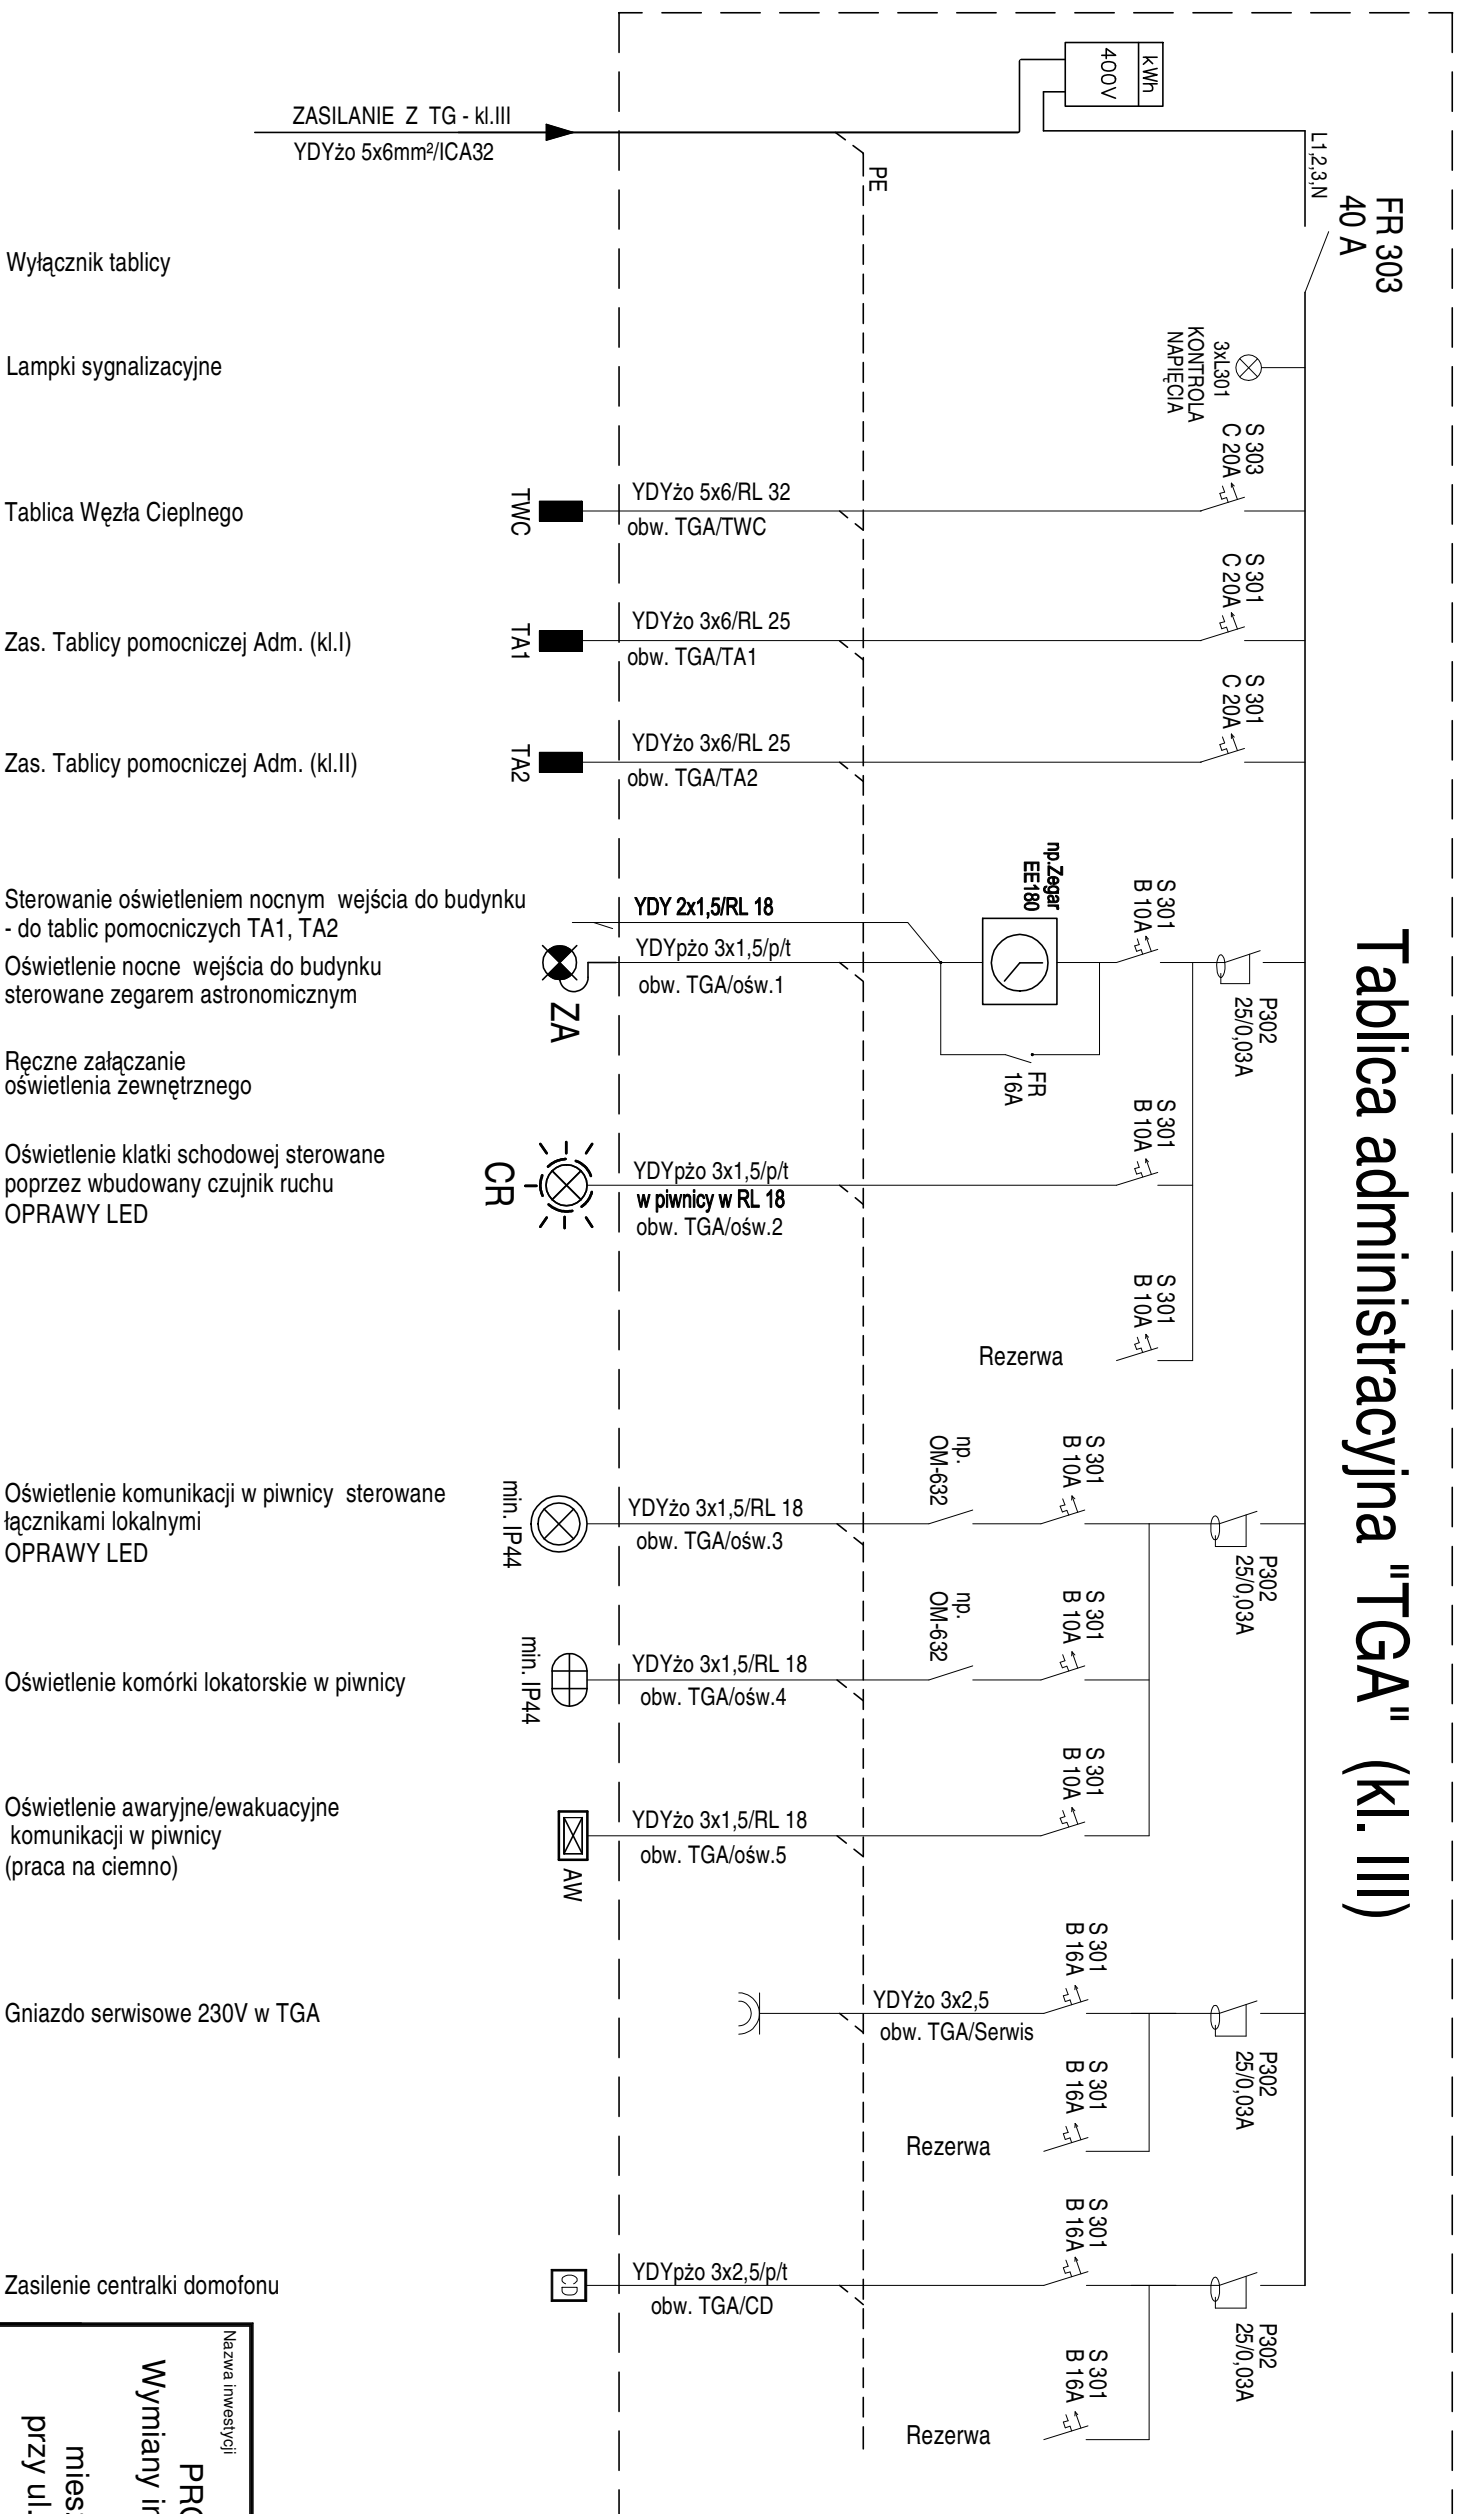

- Wyłącznik tablicy
- Lampki sygnalizacyjne
- Tablica Węzła Ciepłego
- Zas. Tablicy pomocniczej Adm. (kl.I)
- Zas. Tablicy pomocniczej Adm. (kl.II)
- Sterowanie oświetleniem nocnym wejścia do budynku - do tablic pomocniczych TA1, TA2
- Oświetlenie nocne wejścia do budynku sterowane zegarem astronomicznym
- Ręczne załączanie oświetlenia zewnętrznego
- Oświetlenie klatki schodowej sterowane poprzez wbudowany czujnik ruchu OPRAWY LED
- Oświetlenie komunikacji w piwnicy sterowane łącznikami lokalnymi OPRAWY LED
- Oświetlenie komórki lokatorskie w piwnicy
- Oświetlenie awaryjne/ewakuacyjne komunikacji w piwnicy (praca na ciemno)
- Gniazdo serwisowe 230V w TGA
- Zasilanie centralki domofonu

UKŁAD PRACY - TN-S
Ps = 12,5 kW

UKŁAD SIECIOWY INSTALACJI ODBIORCZEJ TN-S
OCHRONA OD PORAŻEŃ:
SAMOCZYNNNE WYŁĄCZENIE ZASILANIA

Nazwa inwestycji		
PROJEKT WYKONAWCZY Wymiany instalacji elektrycznej w częściach wspólnych budynku mieszkalnego wielorodzinnego przy ul. Balladyrny 1C w Warszawie		
Inwestor		
SPÓŁDZIELNIA MIESZKANIOWA „MOKOTÓW” Administracja Osiedle Dąbrowskiego, ul. Łowicka 10, 02-574 Warszawa		
Zespół Projektowy	Nr. upr. Wa 590/94	
Wiesław Jedrzejewski		
Damian Skwarnicki		
Karol Goceł		
Sprawdzający	Nr. upr. MAZ0390P-00E107	
Adam Skwarnicki		
Tytuł rysunku:		
Schemat ideowy tablicy głównej Adm. TGA		
data: 05.2023 r.	skala -	rys. nr.: E-2