


# Tablica administracyjna "TA1, 2" (kl. I, II)

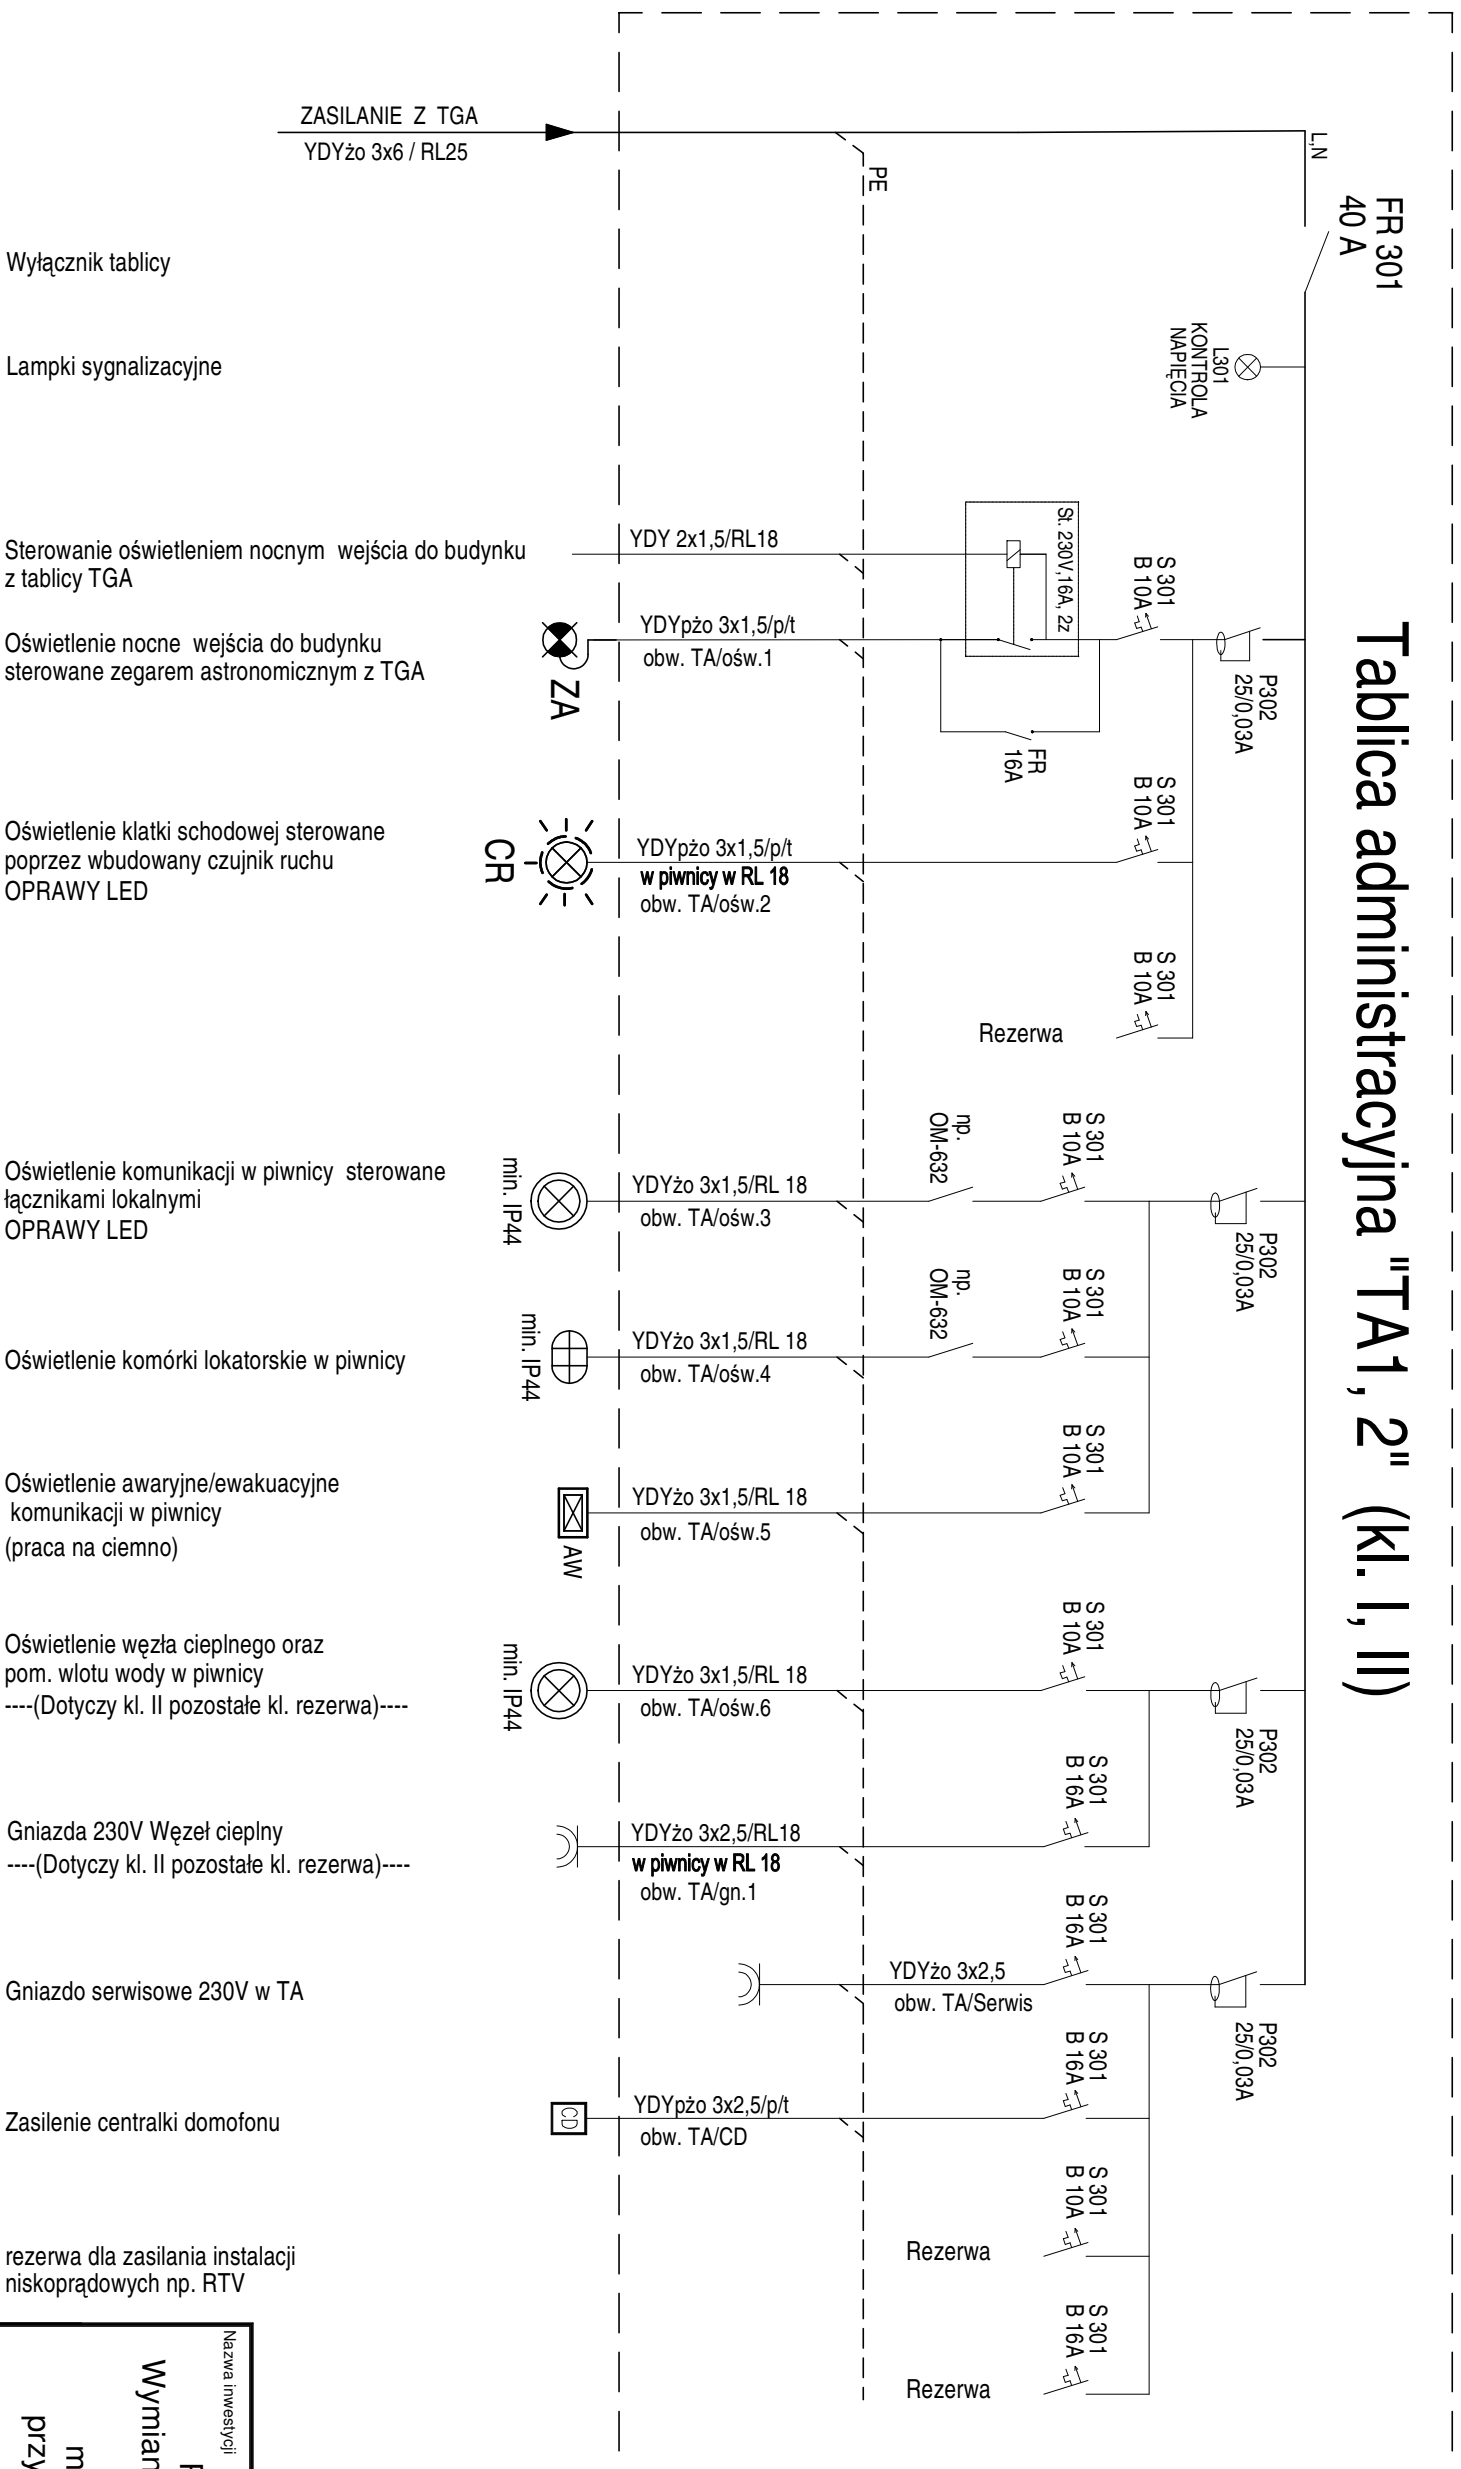

Wyłącznik tablicy

Lampki sygnalizacyjne

Sterowanie oświetleniem nocnym wejścia do budynku z tablicy TGA

Oświetlenie nocne wejścia do budynku sterowane zegarem astronomicznym z TGA

Oświetlenie klatki schodowej sterowane poprzez wbudowany czujnik ruchu OPRAWY LED

Oświetlenie komunikacji w piwnicy sterowane łącznikami lokalnymi OPRAWY LED

Oświetlenie komórki lokatorskie w piwnicy

Oświetlenie awaryjne/ewakuacyjne komunikacji w piwnicy (praca na ciemno)

Oświetlenie węzła ciepłego oraz pom. wlotu wody w piwnicy ----(Dotyczy kl. II pozostałe kl. rezerwa)----

Gniazda 230V Węzeł ciepły ----(Dotyczy kl. II pozostałe kl. rezerwa)----

Gniazdo serwisowe 230V w TA

Zasilenie centralki domofonu

rezerwa dla zasilania instalacji niskoprądowych np. RTV

## UKŁAD PRACY - TN-S PS = 1,0 kW

UKŁAD SIECIOWY INSTALACJI ODBIORCZEJ TN-S  
OCHRONA OD PORAŻEŃ:  
SAMOCZYNNNE WYŁĄCZENIE ZASILANIA

Nazwa inwestycji		PROJEKT WYKONAWCZY	
Wykonywany w ramach inwestycji		Wymiany instalacji elektrycznej w częściach wspólnych budynku mieszkalnego wielorodzinnego przy ul. Balladyrny 1C w Warszawie	
Inwestor			
SPÓŁDZIELNIA MIESZKANIOWA „MOKOTÓW”			
Administracja Osiedle Dąbrowskiego, ul. Łowicka 10, 02-574 Warszawa			
Zespół Projektowy		Nr. upr. Wa 590/94	
Wiesław Jędrzejewski			
Damian Skwarnicki			
Karol Goceł			
Sprawdzający		Nr. upr. MAZ0390/P-00E/07	
Adam Skwarnicki			
Tytuł rysunku:			
Schemat ideowy tablic pomocniczych Adm. TA			
data: 05.2023 r.	skala: -	rys. nr.: E-3	