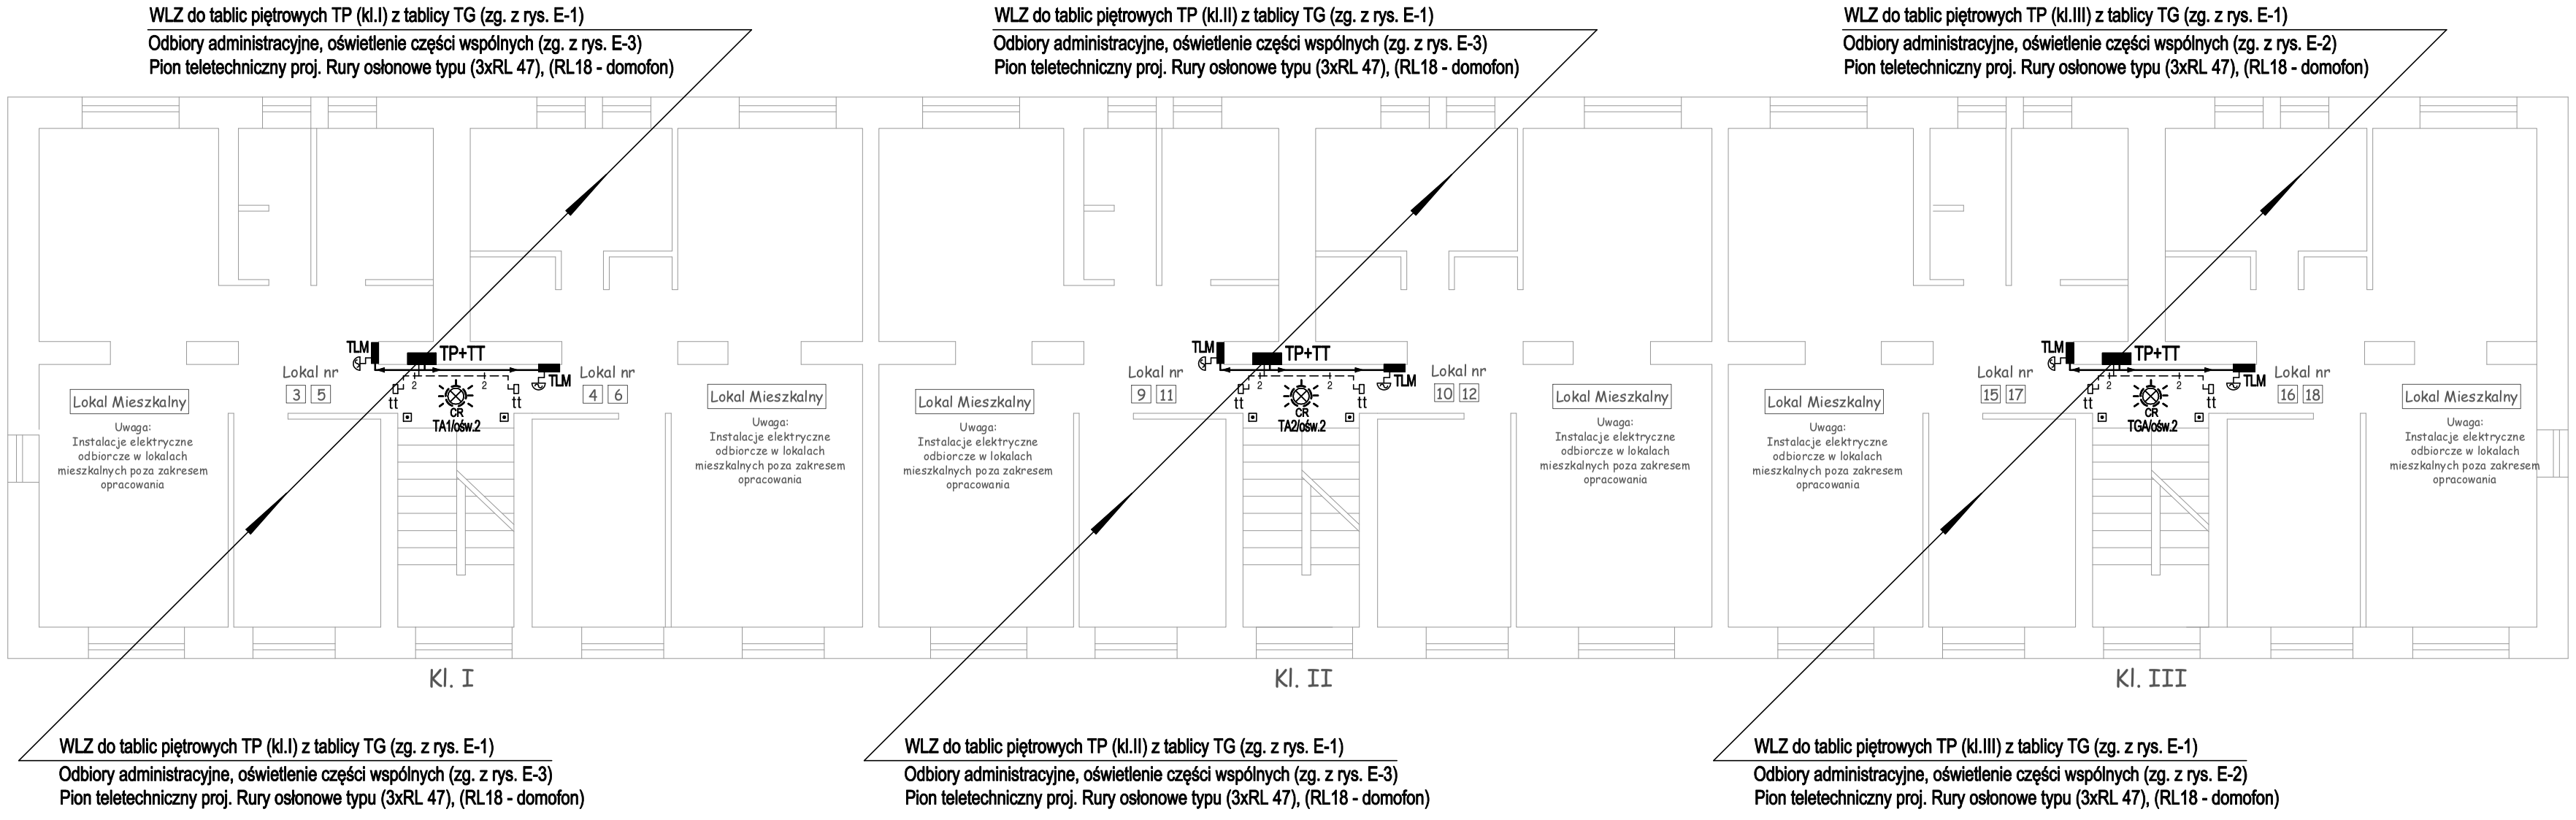

PIĘTRO POWTARZALNE

UWAGI:
- Na etapie wykonawstwa należy potwierdzić lokalizację tablic elektrycznych w lokalach mieszkalnych oraz usługowych, nowoprojektowane w.l.z.- ty doprowadzić do istniejących tablic elektrycznych,
- Na korytarzach odcinki poziome układać podtynkowo
- Podejścia do opraw wykonać przewodami podtynkowo
- Wewnątrz lokalu mieszkalnego projektowany WLZ do TLM prowadzić pod tynkiem. Dopuszcza się na indywidualną prośbę lokatora, prowadzić WLZ wewnątrz lokalu, w listwie natynkowej - do ustalenia na etapie wykonawstwa

OZNACZENIE ODBIORÓW INSTALACJI OŚWIETLENIOWEJ

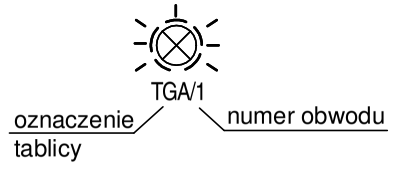

Nazwa inwestycji

PROJEKT WYKONAWCZY
Wymiany instalacji elektrycznej w częściach wspólnych budynku mieszkalnego wielorodzinnego
przy ul. Balladyny 1C w Warszawie

Inwestor

SPÓŁDZIELNIA MIESZKANIOWA „MOKOTÓW”
Administracja Osiedle Dąbrowskiego,
ul. Łowicka 10, 02-574 Warszawa

Zespół Projektowy			
	Wiesław Jędrzejewski	Nr. upr. Wa 590/94	
	Damian Skwarnicki		
	Karol Gocel		
Sprawdzający	Adam Skwarnicki	Nr. upr. **MAZ/0390/POOE/07**	

Tytuł rysunku:

Rzut piętra powtarzalnego - instalacje elektryczne

data: 05.2023 r.	skala 1:100	rys. nr: E-10