


FR 303  
40 A

# Tablica administracyjna "TGA" (kl. I)

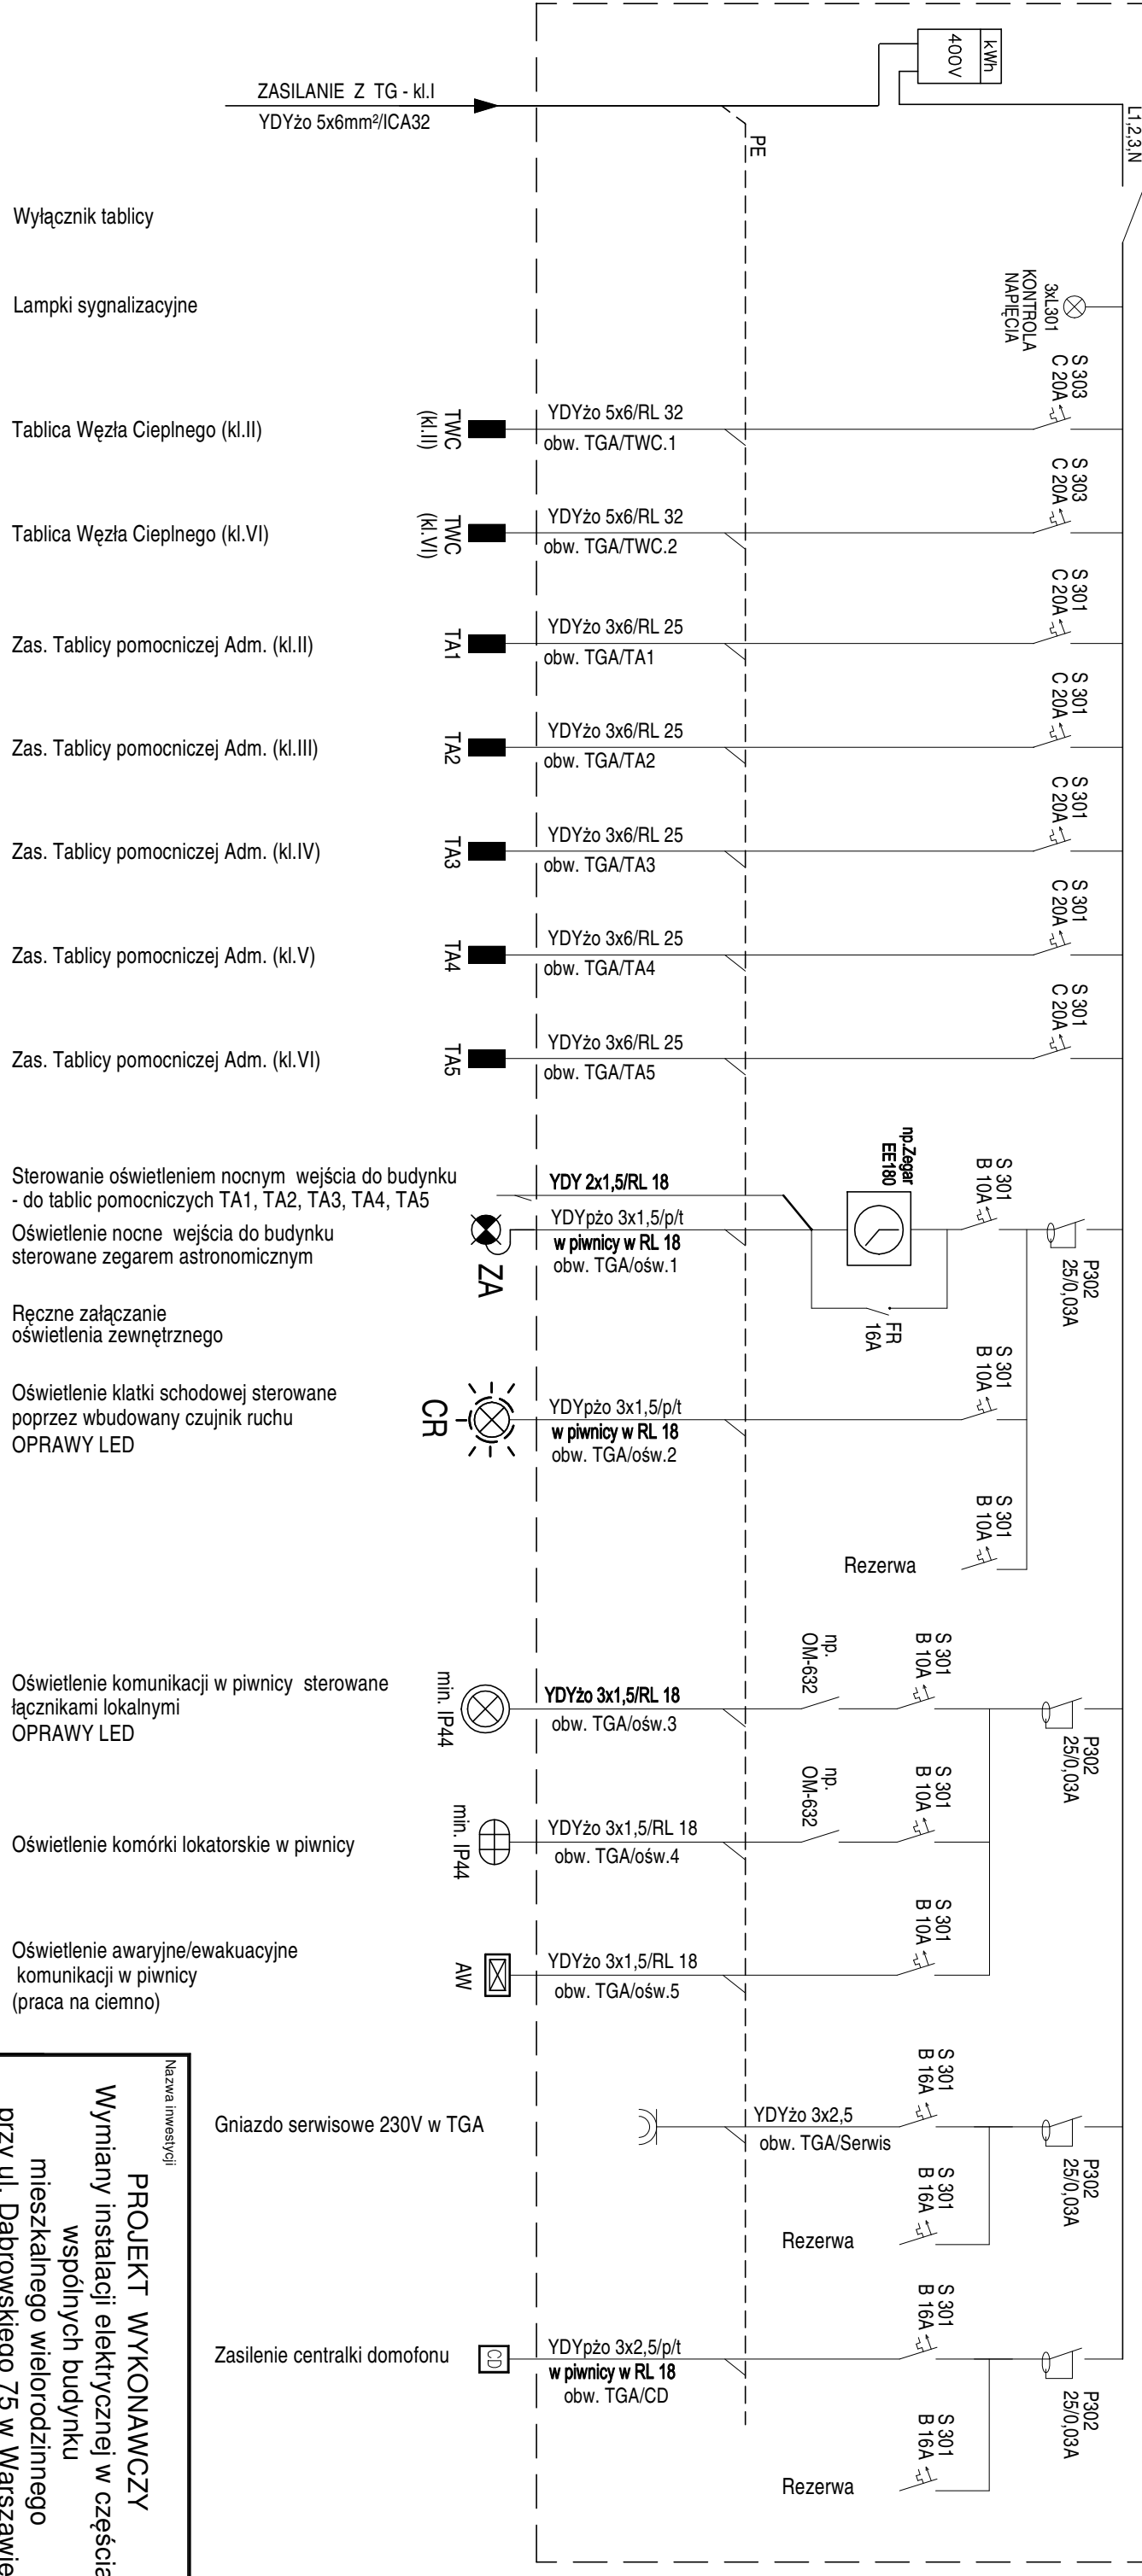

- Wyłącznik tablicy
- Lampki sygnalizacyjne
- Tablica Węzła Ciepłego (kl.II)
- Tablica Węzła Ciepłego (kl.VI)
- Zas. Tablicy pomocniczej Adm. (kl.II)
- Zas. Tablicy pomocniczej Adm. (kl.III)
- Zas. Tablicy pomocniczej Adm. (kl.IV)
- Zas. Tablicy pomocniczej Adm. (kl.V)
- Zas. Tablicy pomocniczej Adm. (kl.VI)
- Sterowanie oświetleniem nocnym wejścia do budynku - do tablic pomocniczych TA1, TA2, TA3, TA4, TA5
- Oświetlenie nocne wejścia do budynku sterowane zegarem astronomicznym
- Ręczne załączenie oświetlenia zewnętrznego
- Oświetlenie klatki schodowej sterowane poprzez wbudowany czujnik ruchu OPRAWY LED
- Oświetlenie komunikacji w piwnicy sterowane łącznikami lokalnymi OPRAWY LED
- Oświetlenie komórki lokatorskie w piwnicy
- Oświetlenie awaryjne/ewakuacyjne komunikacji w piwnicy (praca na ciemno)

## UKŁAD PRACY - TN-S PS = 4,0 kW

UKŁAD SIECIOWY INSTALACJI ODBIORCZEJ TN-S  
OCHRONA OD PORAŻENI:  
SAMOCZYNNNE WYŁĄCZENIE ZASILANIA

Nazwa inwestycji		
PROJEKT WYKONAWCZY		
Wymiany instalacji elektrycznej w częściach wspólnych budynku mieszkalnego wielorodzinnego przy ul. Dąbrowskiego 75 w Warszawie		
Inwestor		
SPÓŁDZIELNIA MIESZKANIOWA „MOKOTÓW”		
Administracja Osiedle Dąbrowskiego, ul. Łowicka 10, 02-574 Warszawa		
Zespół Projektowy	Nr. upr. Wa 590/94	
Wiesław Jędrzejewski		
Damian Skwarnicki		
Karol Goceł		
Sprawdzający	Nr. upr. MAZ0390P-00E107	
Adam Skwarnicki		
Tytuł rysunku:		
Schemat ideowy tablicy głównej administracyjnej TGA		
data: 05.2023 r.	skala -	rys. nr.: E-2