


# Tablica administracyjna "TA1, 2, 3, 4, 5" (kl. II, III, IV, V, VI)

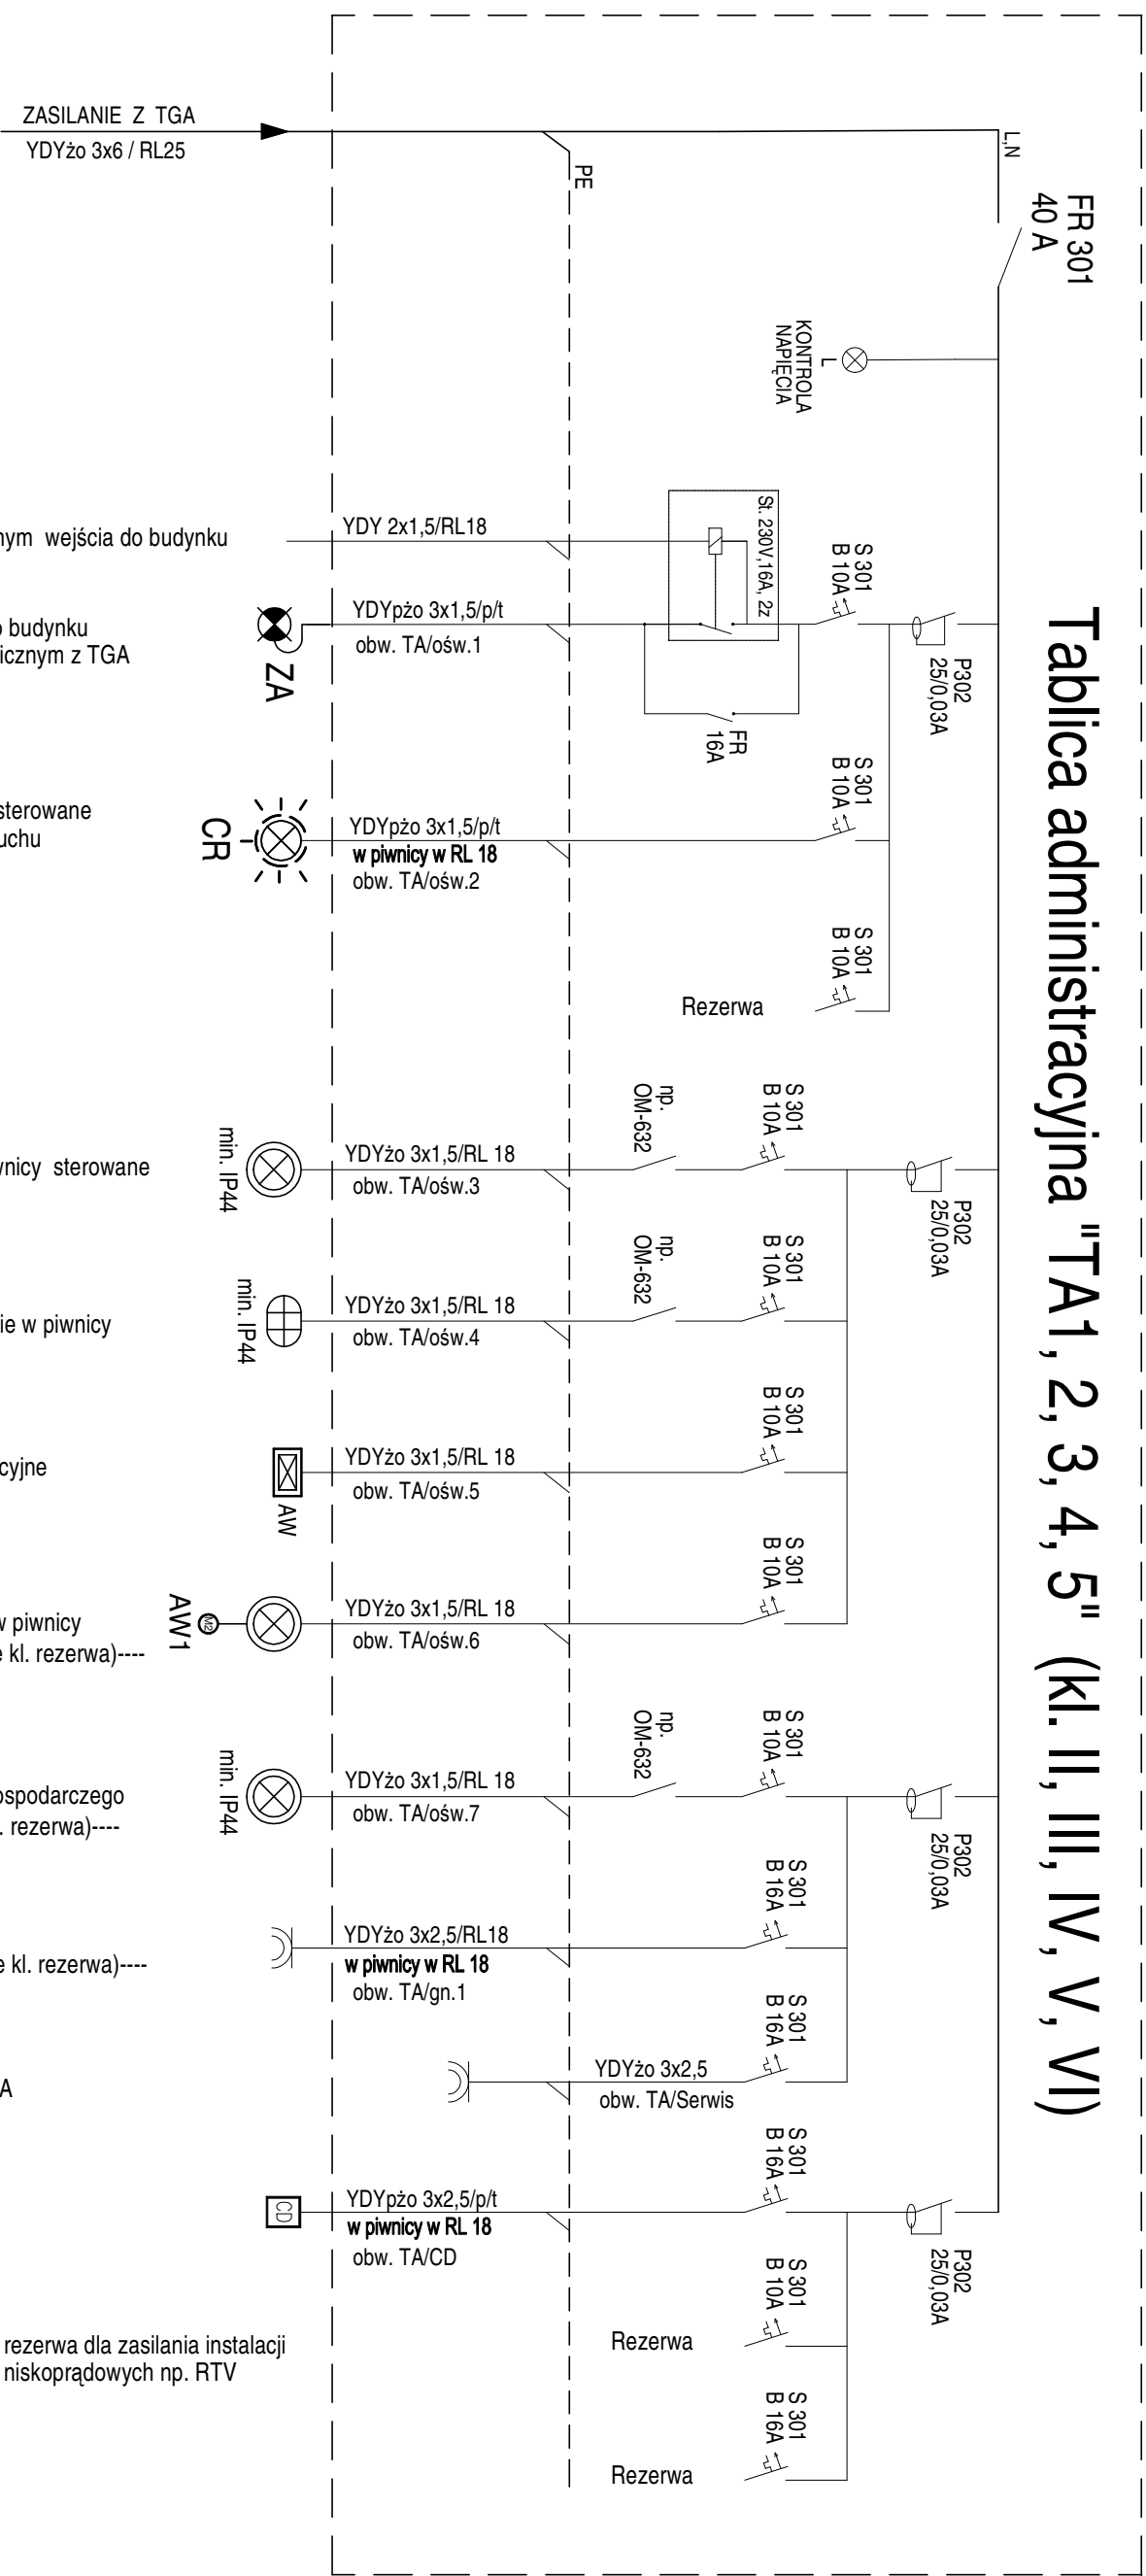

- Wyłącznik tablicy
- Lampki sygnalizacyjne
- Sterowanie oświetleniem nocnym wejścia do budynku z tablicy TGA
- Oświetlenie nocne wejścia do budynku sterowane zegarem astronomicznym z TGA
- Oświetlenie klatki schodowej sterowane poprzez wbudowany czujnik ruchu OPRAWY LED
- Oświetlenie komunikacji w piwnicy sterowane łącznikami lokalnymi OPRAWY LED
- Oświetlenie komórki lokatorskie w piwnicy
- Oświetlenie awaryjne/ewakuacyjne komunikacji w piwnicy (praca na ciemno)
- Oświetlenie węzła ciepłego w piwnicy ----(Dotyczy kl. II, VI pozostałe kl. rezerwa)----
- Oświetlenie pomieszczenia gospodarczego ----(Dotyczy kl. III pozostałe kl. rezerwa)----
- Gniazda 230V Węzeł ciepły ----(Dotyczy kl. II, VI pozostałe kl. rezerwa)----
- Gniazdo serwisowe 230V w TA
- Zasilenie centralki domofonu

**UKŁAD PRACY - TN-S**  
**PS = 1,0 kW**

**UKŁAD SIECIOWY INSTALACJI ODBIORCZEJ TN-S**  
**OCHRONA OD PORAŻENI:**  
**SAMOCZYNNNE WYŁĄCZENIE ZASILANIA**

rezerwa dla zasilania instalacji niskoprądowych np. RTV

Nazwa inwestycji		PROJEKT WYKONAWCZY	
Wykonywany w częściach wspólnych budynku mieszkalnego wielorodzinnego przy ul. Dąbrowskiego 75 w Warszawie			
Inwestor		SPÓŁDZIELNIA MIESZKANIOWA „MOKOTÓW”	
Administracja Osiedle Dąbrowskiego, ul. Łowicka 10, 02-574 Warszawa			
Zespół Projektowy		Wiesław Jędrzejewski Nr. upr. Wa 590/94	
Sprawdzający		Karol Goceł	
Tytuł rysunku:		Adam Skwariński Nr. upr. MAZ0390P/00E/07	
<b>Schemat ideowy tablic pomocniczych Adm. TA</b>			
data: 05.2023 r.	skala: -	rys. nr.: E-3	