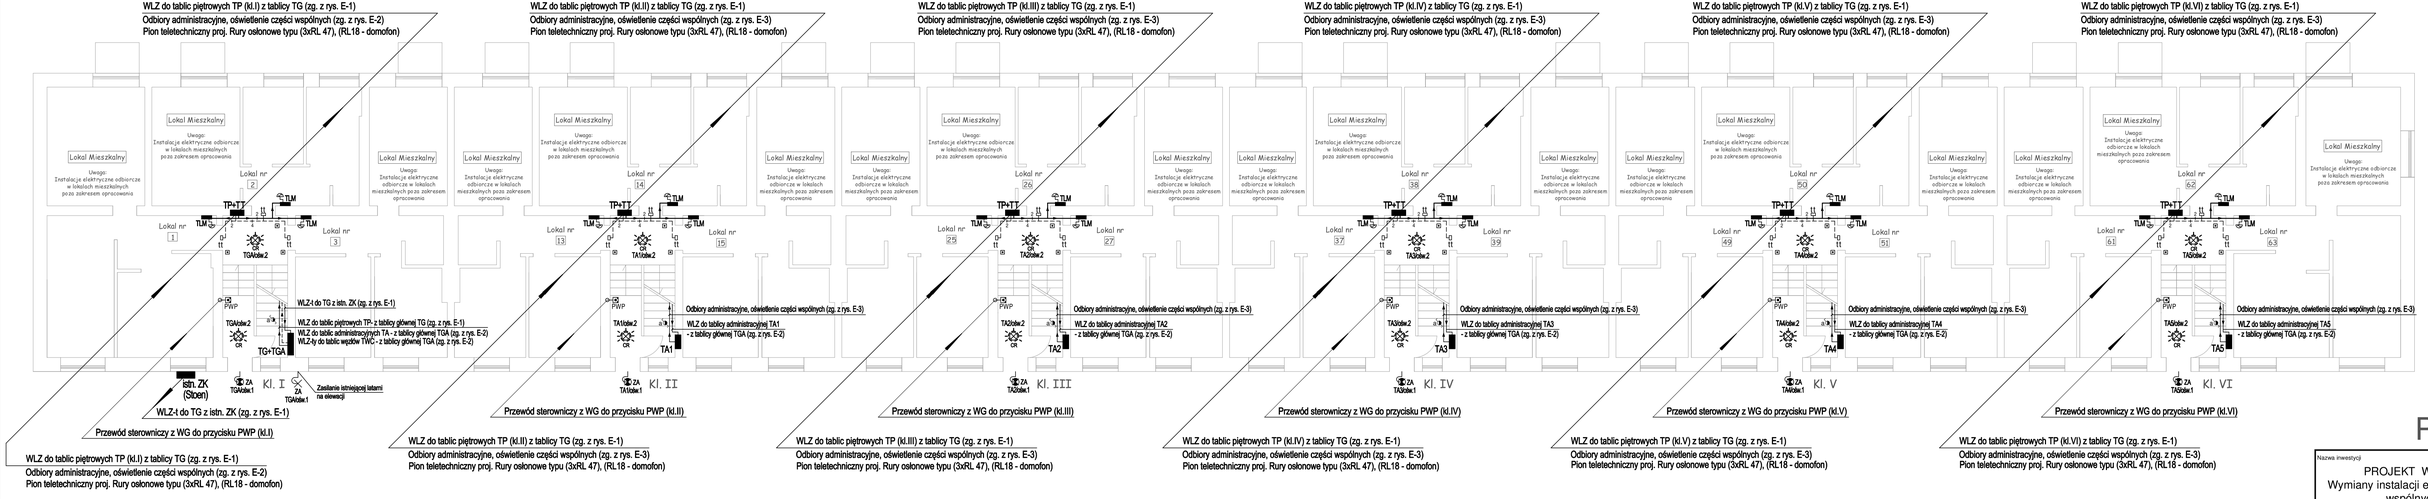

UWAGI:
- Na etapie wykonawstwa należy potwierdzić lokalizację tablic elektrycznych w lokalach mieszkalnych oraz usługowych, nowoprojektowane w.l.z.- ty doprowadzić do istniejących tablic elektrycznych,
- Na korytarzach odcinki poziome układać podtynkowo
- Podejścia do opraw wykonać przewodami podtynkowo
- Wewnątrz lokalu mieszkalnego projektowany WLZ do TLM prowadzić pod tynkiem. Dopuszcza się na indywidualną prośbę lokatora, prowadzić WLZ wewnątrz lokalu, w listwie natynkowej - do ustalenia na etapie wykonawstwa

Uwagi (p.poż.):
- Przyciski PWP (Przeciwpożarowy wyłącznik prądu) sterujące aparatem elektrycznym "WG-P.poż", będącym urządzeniem wykonawczym przeciwpożarowego wyłącznika prądu instalowanym w tablicy elektrycznej "TG", po naciśnięciu odcina dopływ prądu do wszystkich obwodów w całym obiekcie,
- Przycisk wyłączenia p-poż W OBUDOWIE z SZYBĄ oraz sygnalizacją swietlną (diody LED) zlokalizowany przy wejściu głównym do budynku w każdej kl. schodowej.
- W budynku na dzień sporządzenia projektu 05.2023 r. nie występują odbiory pożarowe potrzebujące zasilania w energie elektryczną t.j. (hydrofor pożarowy, oddymianie klatkek schodowych, wentylacja itp.)

OZNACZENIE ODBIORÓW INSTALACJI OŚWIETLENIOWEJ

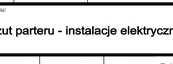

PARTER

Nazwa inwestycji
PROJEKT WYKONAWCZY
Wymiany instalacji elektrycznej w częściach wspólnych budynku mieszkalnego wielorodzinnego przy ul. Dąbrowskiego 75 w Warszawie

Inwestor
SPÓŁDZIELNIA MIESZKANIOWA „MOKOTÓW"
Administracja Osiedle Dąbrowskiego,
ul. Łowicka 10, 02-574 Warszawa

Zespół Projektowy	Wiesław Jędrzejewski	Nr. upr. Wa 590/94	
	Damian Skwarnicki		
	Karol Gocel		
Sprawdzający	Adam Skwarnicki	Nr. upr. MAZ/0390/POOE/07	

Tytuł rysunku:
Rzut parteru - instalacje elektryczne

data: 05.2023 r.	skala 1:100	rys. nr: E-9