Rozdzielnica wyłącznikowa RWG wykonanie ognioodporne E90 =1 kpl.

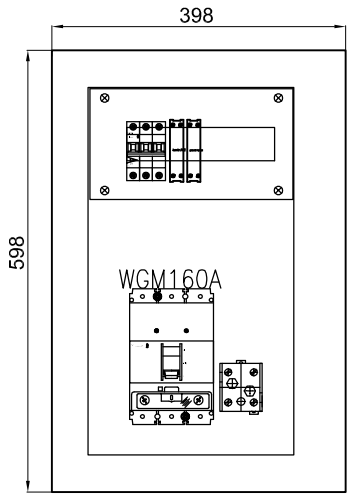

UWAGI:
- Rozdzielnica wył. głównego RWG 125A, wisząca typ FB31SE (598x398mm) wg. EL-1
- wykonanie ognioodporne EI90/F90/E90
- wym. wewnętrzne ~500x300x240mm
- IK10; IP44, klasa ochronności II
- utrzymanie funkcji: 90min
- montaż w istn. wnęce

Rozdzielnica główna, IP20 RGM/RA =1 kpl.

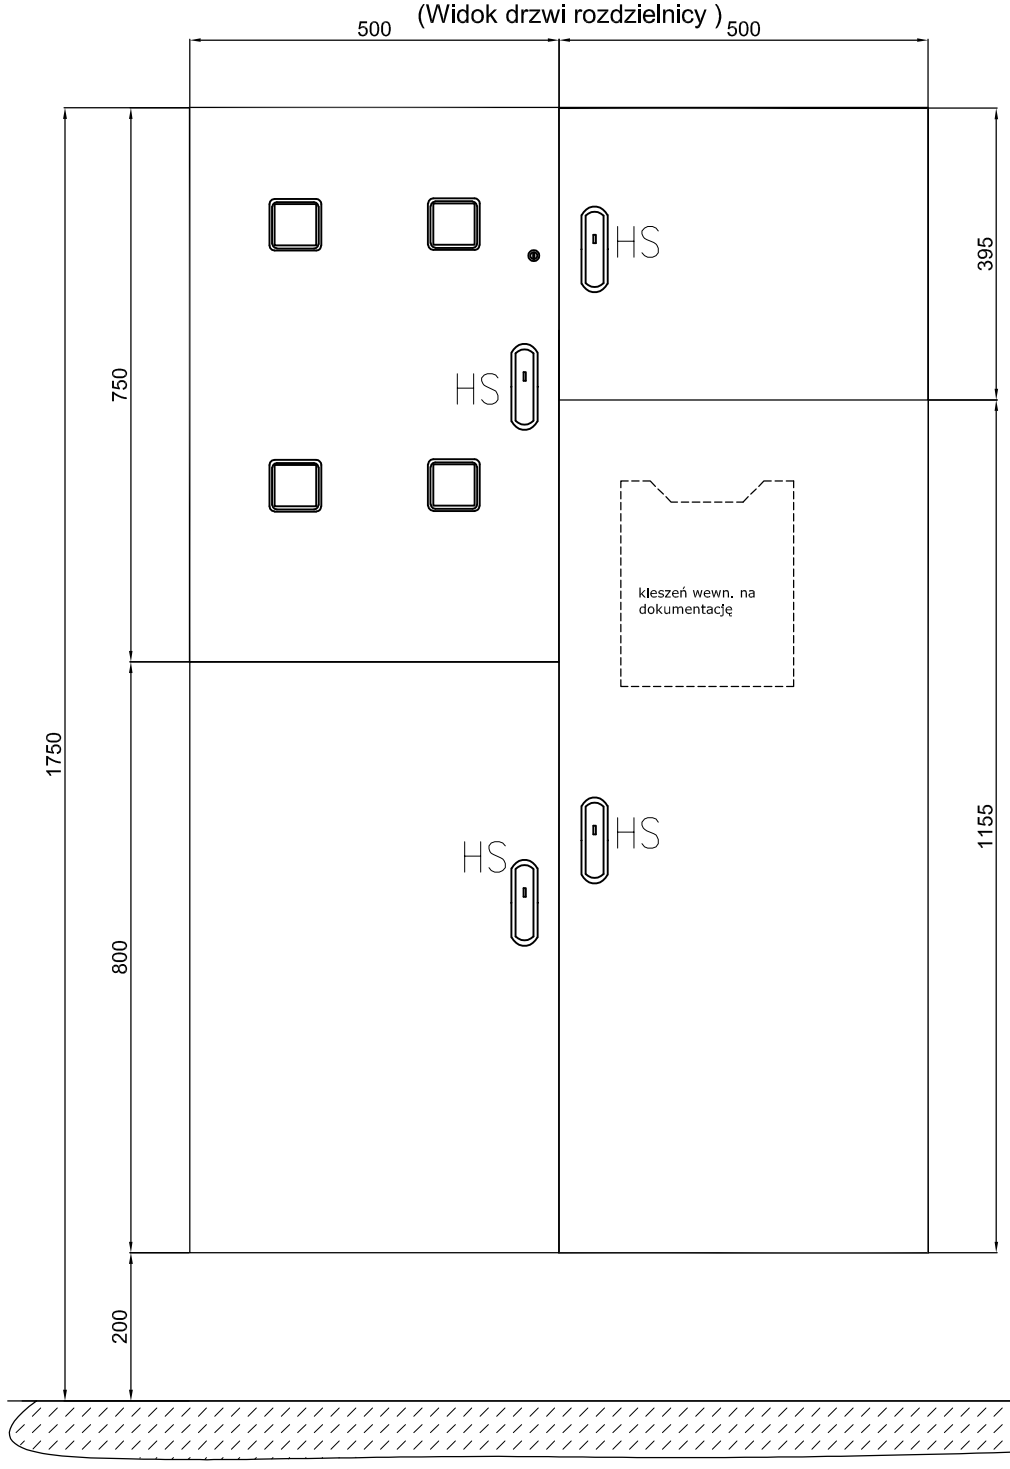

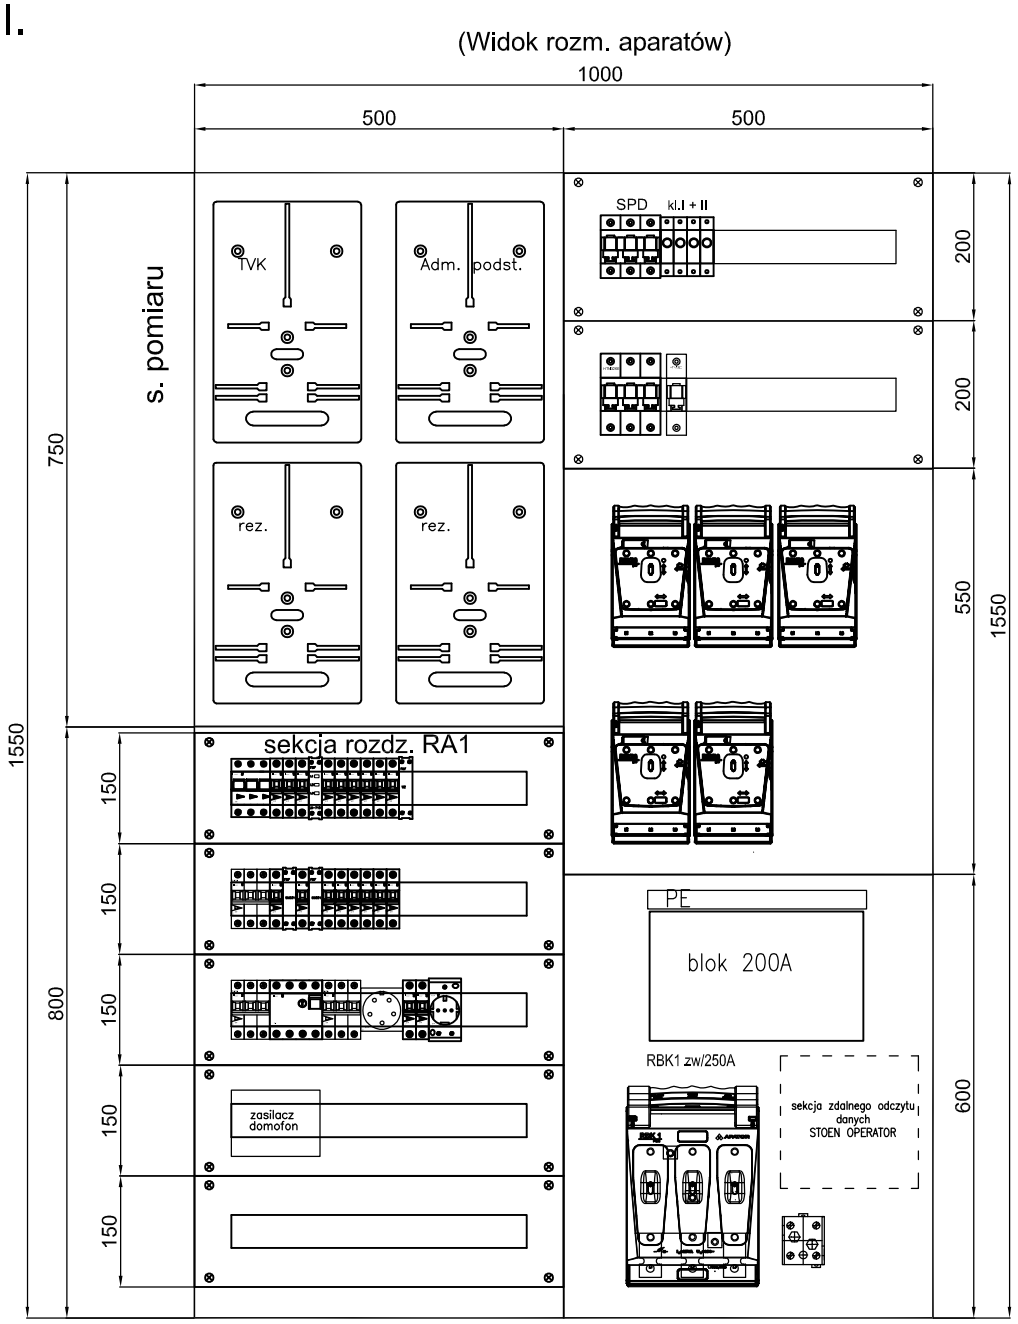

UWAGI:
1. wykonanie podtynkowe IP40, grubość blach =1mm, głębokość 280mm,
2. zastosować przegrodę do głębokośći 150mm pomiędzy wszystkimi sekcjami,
3. kolor RAL (wg uzgodnień z inwestroem -np. RAL 1013) -malowanie proszkowe,
4. pokrywy sekcji rozdzielczej przystosować do plombowania,
5. wycięcia w częściach lewej i prawej w półce dolnej i górnej,
6. zamontować w drzwiczkach lewych kieszeń na dokumentację
7. wymiary podano w świetle,
8. zamontować mostki uziemiające do drzwi,
9. wyposażyć obudowy w naklejki ostrzegawcze,
10. stosować deski licznikowe uniwersalne 3F/1F,
11. wspornik dla zamocowania płyty montażowej części -z regulacją
12. **wszystkie szyny TH wzmocnione płaskownikiem!**
13. zamki typu HS z cięgnami +wkładka 1333+blokada góra/dół,

Projektował Jakub WOJNAR upr. MAZ/0256/PWOE/06		*Obiekt* Budynek mieszkalny ul. KRAUSHARA 1; Warszawa REMONT INSTALACJI ELEKTRYCZNEJ CZĘŚCI WSPÓLNEJ
Podpis		*Inwestor* SM "Mokotów" Administracja Osiedla Dąbrowskiego; ul. Łowicka 10; W-wa
ELWOJ INSTALACJE ELEKTRYCZNE PROJEKTY www.elwoj.com		*Tytuł rysunku:* Widok rozdzielnic RWG i RGM
		Numer rysunku: EL-5.1 / *Format* A3 / *Branża* ELEKTR. / *Skala* - / *Data* 03.2023