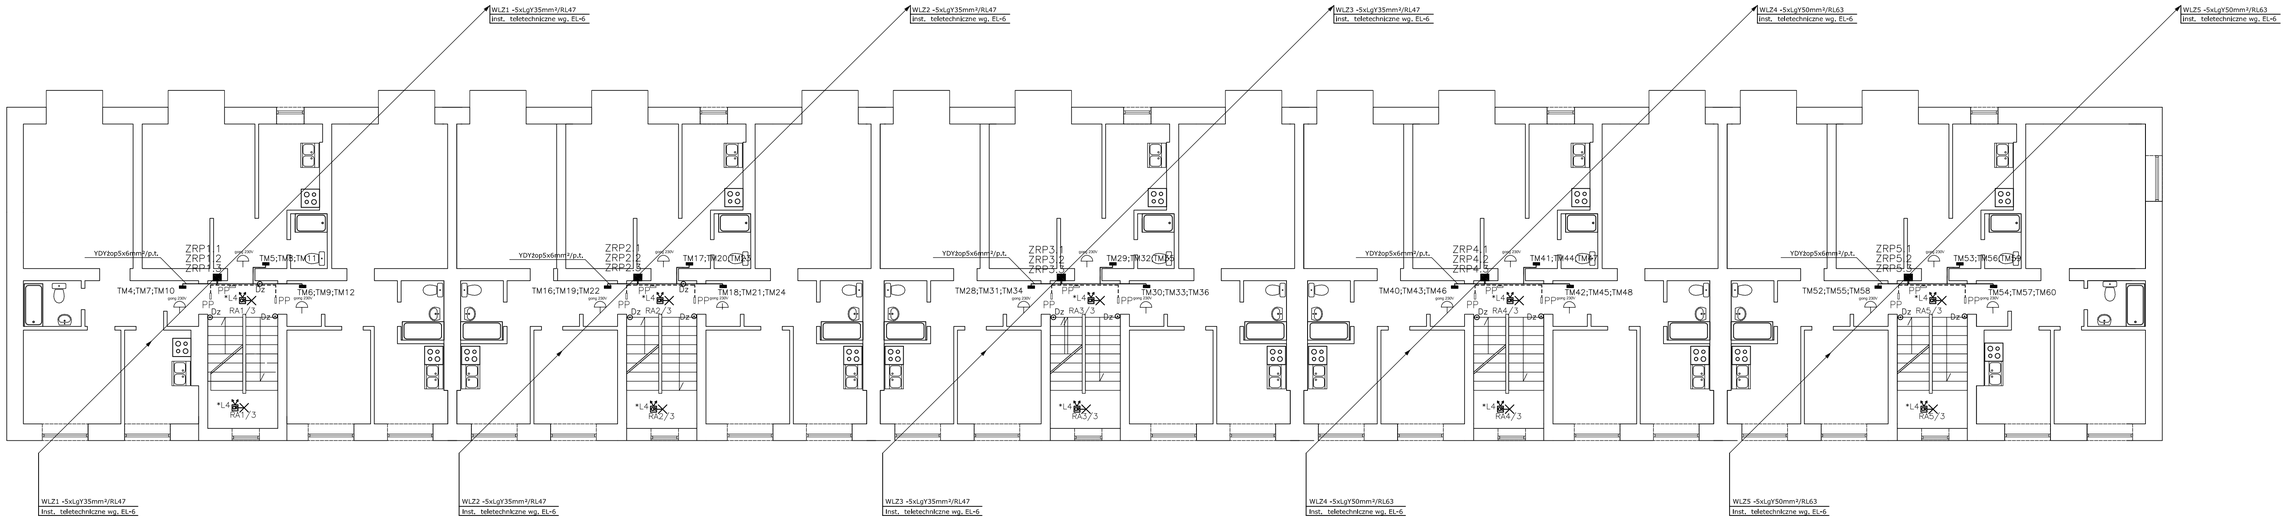


**Oznaczenia:**

*L4 — Plafoniera LED klosz poliwęglanowy mleczny, IK10, IP44; 20W, 2000lm; 4000K -z czujnikiem ruchu

TM× — Tabliczka mieszkaniowa 8-mod, x-nr lokalu, schemat wg EL-3

PP — Puszka przyłączeniowa lokatorska inst. teletechnicznych p/t Pp/t5 o wym. 125x125x70mm.

Dz — Przycisk dzwonkowy zasilony z TM 10A p/t IP20, np. typu: Simon 15 p/t IP20 lub równoważny.

T — Elektromechaniczny dzwonek czasowy 230V n/t zasilony z TM

ZRPz.y — Zintegrowana rozdzielnica piętrowa gdzie: x-nr planu instalacyjnego, y-nr szachtu; schemat wg EL-1. widok EL-5.1

- - - - trasa inst. teletechnicznych do lokali; przewody wg EL-7 wkuwane pod tynk.

——— trasa inst. el. odbiorczej do lokali; Przewody wkuć pod tynk;

| | | | |
|---|---|---|---|
| Projektował: Jakub WOJNAR upr. MAZ/0256/PWOE/06 | | Obiekt: Budynek mieszkalny ul. KRAUSHARA 1; Warszawa REMONT INSTALACJI ELEKTRYCZNEJ CZĘŚCI WSPÓLNEJ | |
| Podpis | | Inwestor: SM "Mokotów" Administracja Osiedla Dąbrowskiego; ul. Łowicka 10; W-wa | |
| ELWOJ INSTALACJE ELEKTRYCZNE PROJEKTY www.elwoj.com | | Tytuł rysunku: Plan prowadzenia instalacji - piętra powtarzalne I-III | |
| | | Numer rysunku: EL-9 | Format: 825x297 / Branża: ELEKTR. / Skala: 1:100 / Data: 03.2023 |