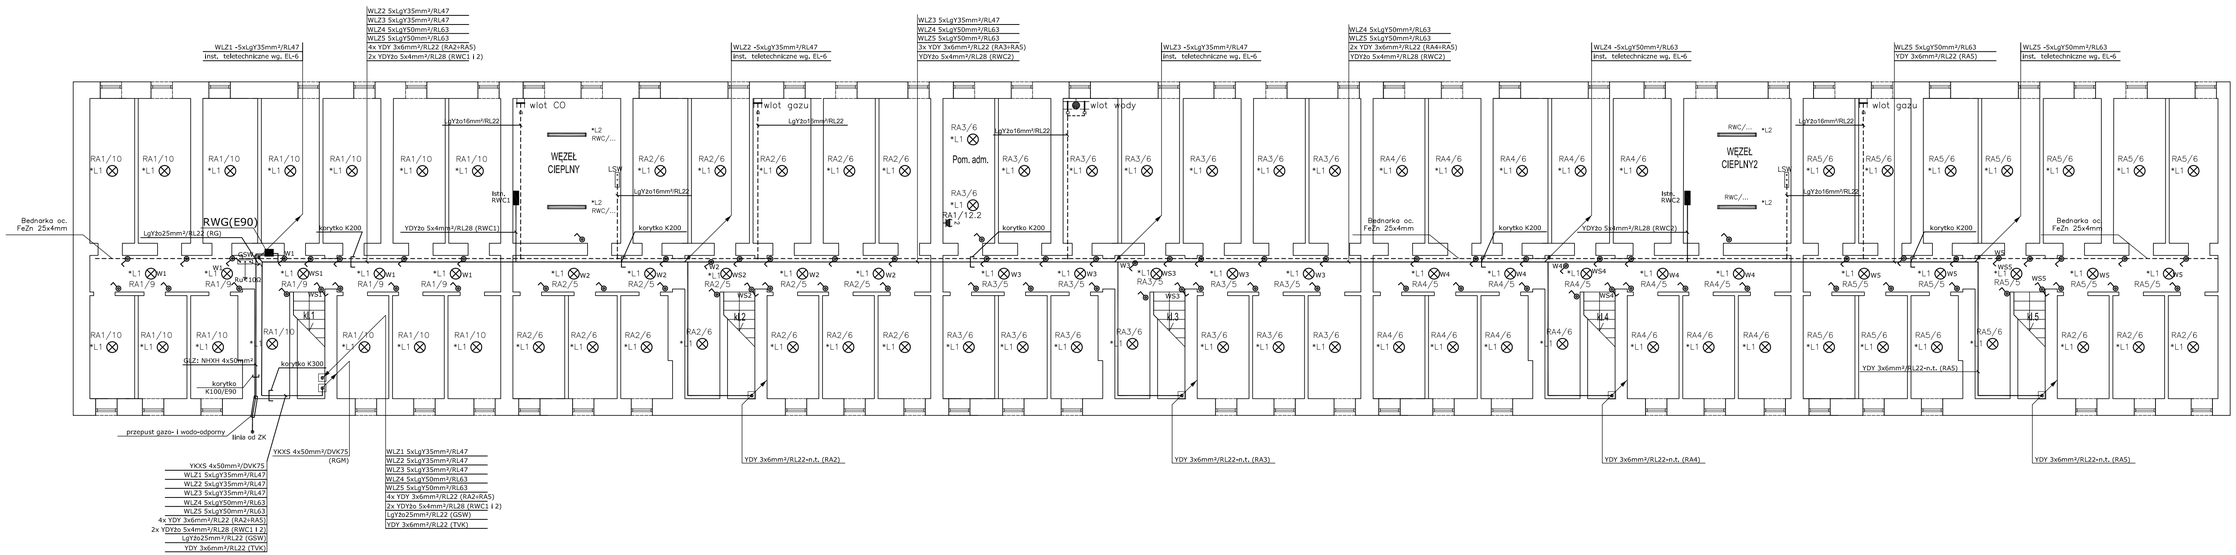

Oznaczenia:

- *L1 — Oprawa kanałowa LED 230V, 10W, 800lm, 4000K; wersja natryskowa IP44, klosz polwęglanowy mleczny.
- *L2 — Oprawa hermetyczna LED 120cm, 3600lm, 4000K, IP65.
- Przepust tras kablowych zabezpieczyć masą ogniochronną wg. odporności ogniowej przebijanej przegrody: pianica/porter REI120.
- K... — Korytko kablowe 200H60/300H50
- Gniazdo wtykowe hermetyczne 16A, 230V n/t, IP44
- Trasy linii WLZ
- Płaskownik FeZn 25x4mm montowany na wspornikach.
- GSW/LSW — Główna/Lokalna szyna wyrównawcza potencjałów np typu: SWP- G1 POKÓJ.
- Taśma uziemiająca np typu: TU-1, POKÓJ lub równoważna.
- Łącznik 1-bieg., podświetlany n/t IP44, 10A
- Łącznik schodowy podświetlany n/t IP44, 10A.

Projektował: Jakub WOJNAR upr. MAZ/0256/PWOE/06		*Obiekt:* Budynek mieszkalny ul. KRAUSHARA 1; Warszawa REMONT INSTALACJI ELEKTRYCZNEJ CZĘŚCI WSPÓLNEJ	
Podpis:		*Inwestor:* SM "Mokotów" Administracja Osiedla Dąbrowskiego; ul. Łowicka 10; W-wa	
ELWOJ INSTALACJE ELEKTRYCZNE PROJEKTY www.elwoj.com		*Tytuł rysunku:* Plan prowadzenia instalacji - piwnica	
		Numer rysunku: EL-7	*Format:* 825x297 / *Branża:* ELEKTR. / *Skala:* 1:100 / *Data:* 03.2023