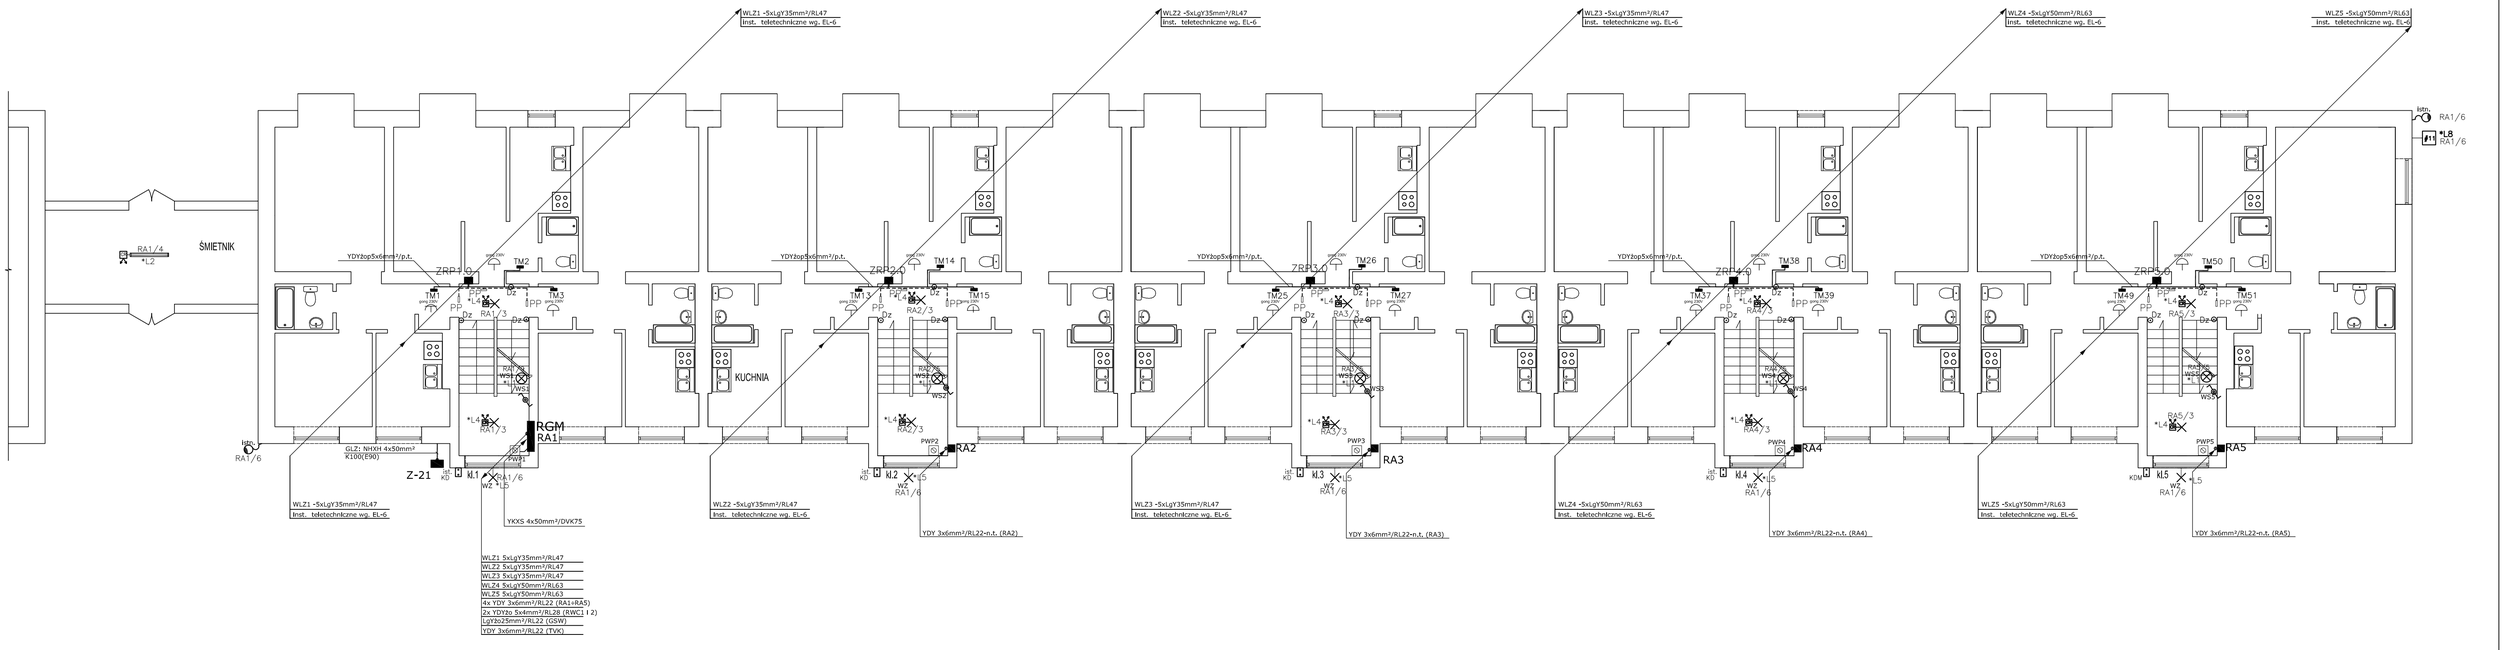

Oznaczenia:

- *L1 — Oprawa kanałowa LED 230V, 10W, 800lm, 4000K; wersja natynkowa IP44, klosz poliwęglanowy mleczny.
- *L2 — Oprawa hermetyczna LED 120cm, 3600lm, 4000K, IP65 – z czujnikiem ruchu
- *L4 — Plafoniera LED klosz poliwęglanowy mleczny, IK10, IP44; 20W, 2000lm; 4000K – z czujnikiem ruchu
- *L5 — Oprawa typ: NELLY 102008 BL 1x60W E27 prod. "SU-MA" zastosować źródło LED E27 12W, 4000K.
- *L8 — Lampa administracyjna LED PIKTO, 6W, IP54–typ PL PIP6/230K601.
- istn. — -Istn. naświetlacz zewnętrzny
- -Przepusty tras kablowych zabezpieczyć masą ogniochroną wg. odporności ogniowej przebijanej przegrody, EI–120.
- TMx — -Tabliczka mieszkaniowa 8–mod, x–nr lokalu, schemat wg EL–3
- PP — -Puszka przyłączeniowa lokatorska inst. teletechnicznych p/t Pp/t5 o wym. 125x125x70mm.
- Dz — -Przycisk dzwonkowy zasilany z TM 10A p/t IP20, np. typu: Simon 15 p/t IP20 lub równoważny.
- -Elektromechaniczny dzwonek czaszowy 230V n/t zasilony z TM
- ZRPx.y — -Zintegrowana rozdzielnica piętrowa gdzie: x–nr pionu instalacyjnego, y–nr szachtu; schemat wg EL–1, widok EL–5.1
- -trasa inst. teletechnicznych do lokali; przewody wg EL–7 wkuwane pod tynk.
- -trasa inst. el. odbiorczej do lokali; Przewody wkuć pod tynk;
- KD — -istniejąca kaseta domofonu wg EL–6.1
- KDM — -proj. kaseta domofonu wg EL–6.1
- RA — -radarowy czujnik ruchu 360st. n/t, IP44
- PWP — -Przycisk "Przeciwpożarowy wyłącznik prądu" wg EL–2

Projektował: Jakub WOJNAR upr. MAZ/0256/PWOE/06		Obiekt: Budynek mieszkalny ul. KRAUSHARA 1; Warszawa REMONT INSTALACJI ELEKTRYCZNEJ CZĘŚCI WSPÓLNEJ	
Podpis		Inwestor: SM "Mokotów" Administracja Osiedla Dąbrowskiego; ul. Łowicka 10; W-wa	
ELWOJ INSTALACJE ELEKTRYCZNE PROJEKTY www.elwoj.com		Tytuł rysunku: Plan prowadzenia instalacji - parter	
		Numer rysunku: EL-8	Format: 825x297 / Branża: ELEKTR. / Skala: 1:100 / Data: 03.2023