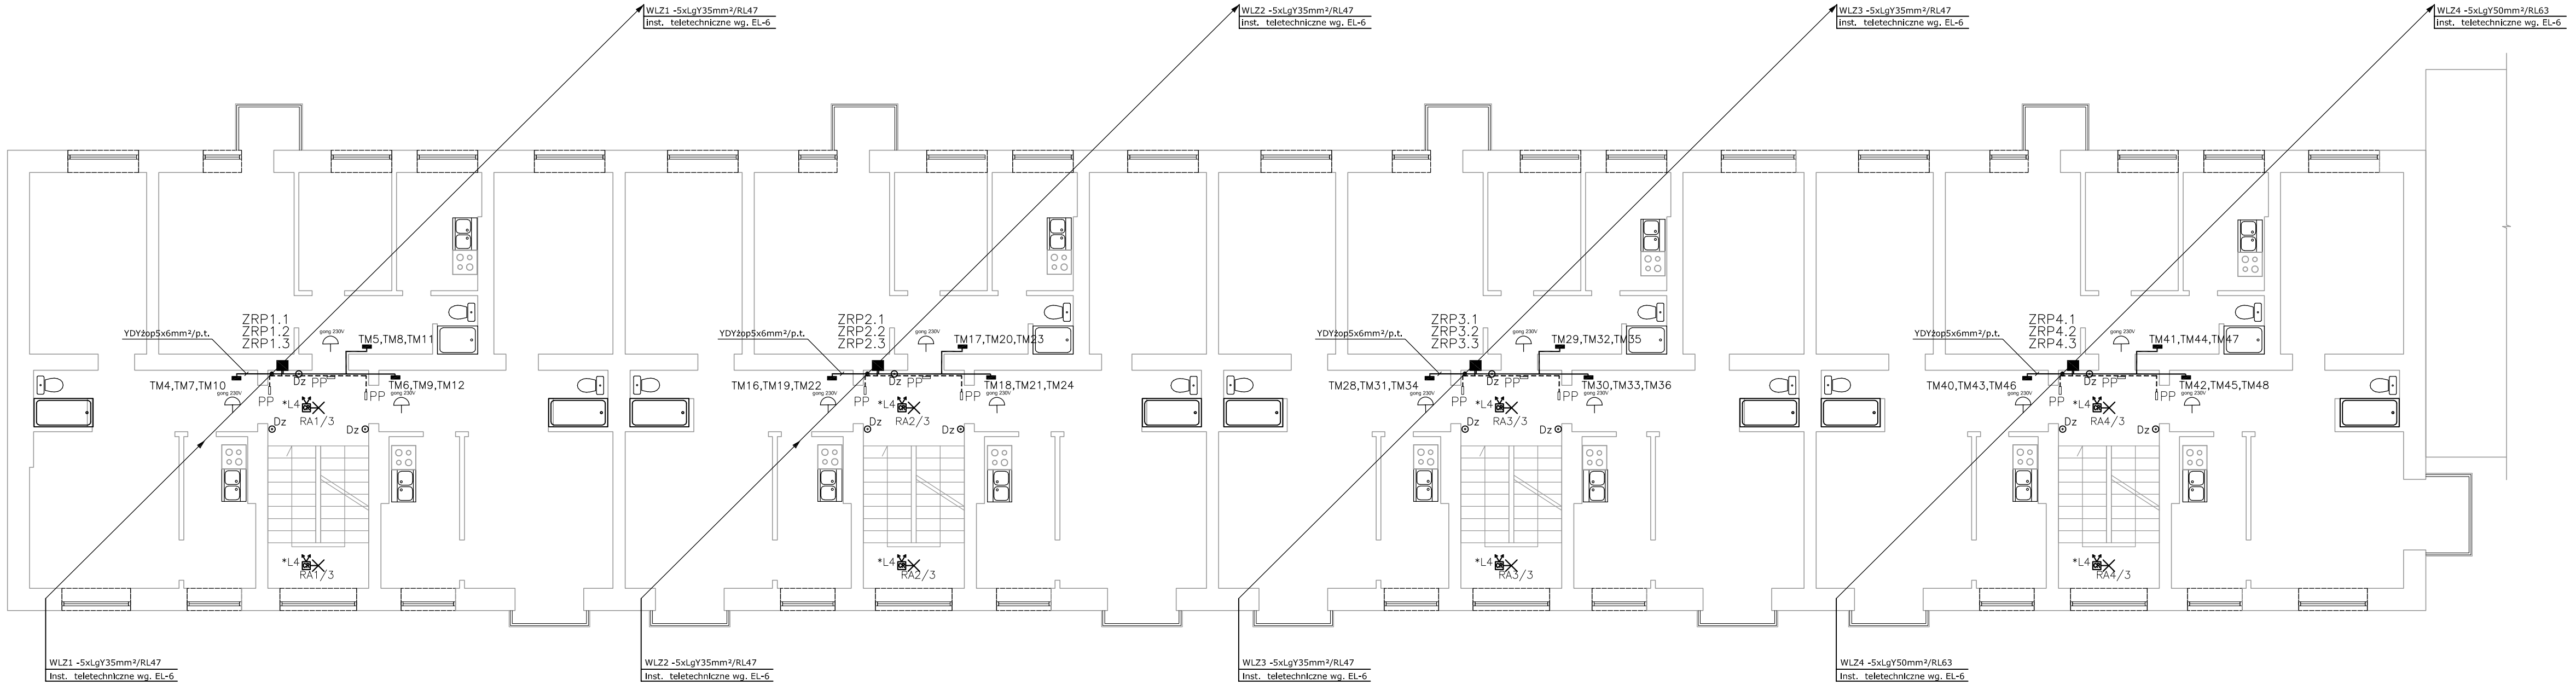

Oznaczenia:

*L4 — Plafoniera LED klosz poliwęglanowy mleczny, IK10, IP44; 20W, 2000lm; 4000K – z czujnikiem ruchu.

TMx — Tabliczka mieszkaniowa 8–mod, schemat wg EL–3.

PP — Puszka przyłączeniowa lokatorska inst. teletechnicznych p/t Pp/15 o wym. 125x125x70mm.

Dz — Przycisk dzwonkowy zasilony z TM 10A p/t IP20, np. typu: Simon 15 p/t IP20 lub równoważny.

230V — Elektromechaniczny dzwonek czaszowy 230V n/t zasilony z TM.

ZRPx.y — Zintegrowana rozdzielnica piętrowa gdzie: x–nr pionu instalacyjnego, y–nr szachtu; schemat wg EL–1. widok EL–5.2.

- - - - Trasa inst. teletechnicznych do lokali; przewody wg EL–6 wkuwane pod tynk.

——— Trasa inst. el. odbiorczej do lokali. Przewody wkuć pod tynk.

Projektował: Jakub WOJNAR upr. MAZ/0256/PWOE/06		Obiekt: Budynek mieszkalny ul. RÓŻYCKIEGO 1; Warszawa REMONT INSTALACJI ELEKTRYCZNEJ CZĘŚCI WSPÓLNEJ	
Podpis		Inwestor: SM "Mokotów" Administracja Osiedla Dąbrowskiego; ul. Łowicka 10; W-wa	
ELWOJ INSTALACJE ELEKTRYCZNE PROJEKTY www.elwoj.com		Tytuł rysunku: Plan prowadzenia instalacji - piętra powtarzalne I-III	
		Numer rysunku: EL-9	Format: 725x297 / Branża: ELEKTR. / Skala: - / Data: 03.2023