


Tablica administracyjna "TGA" (kl. III)

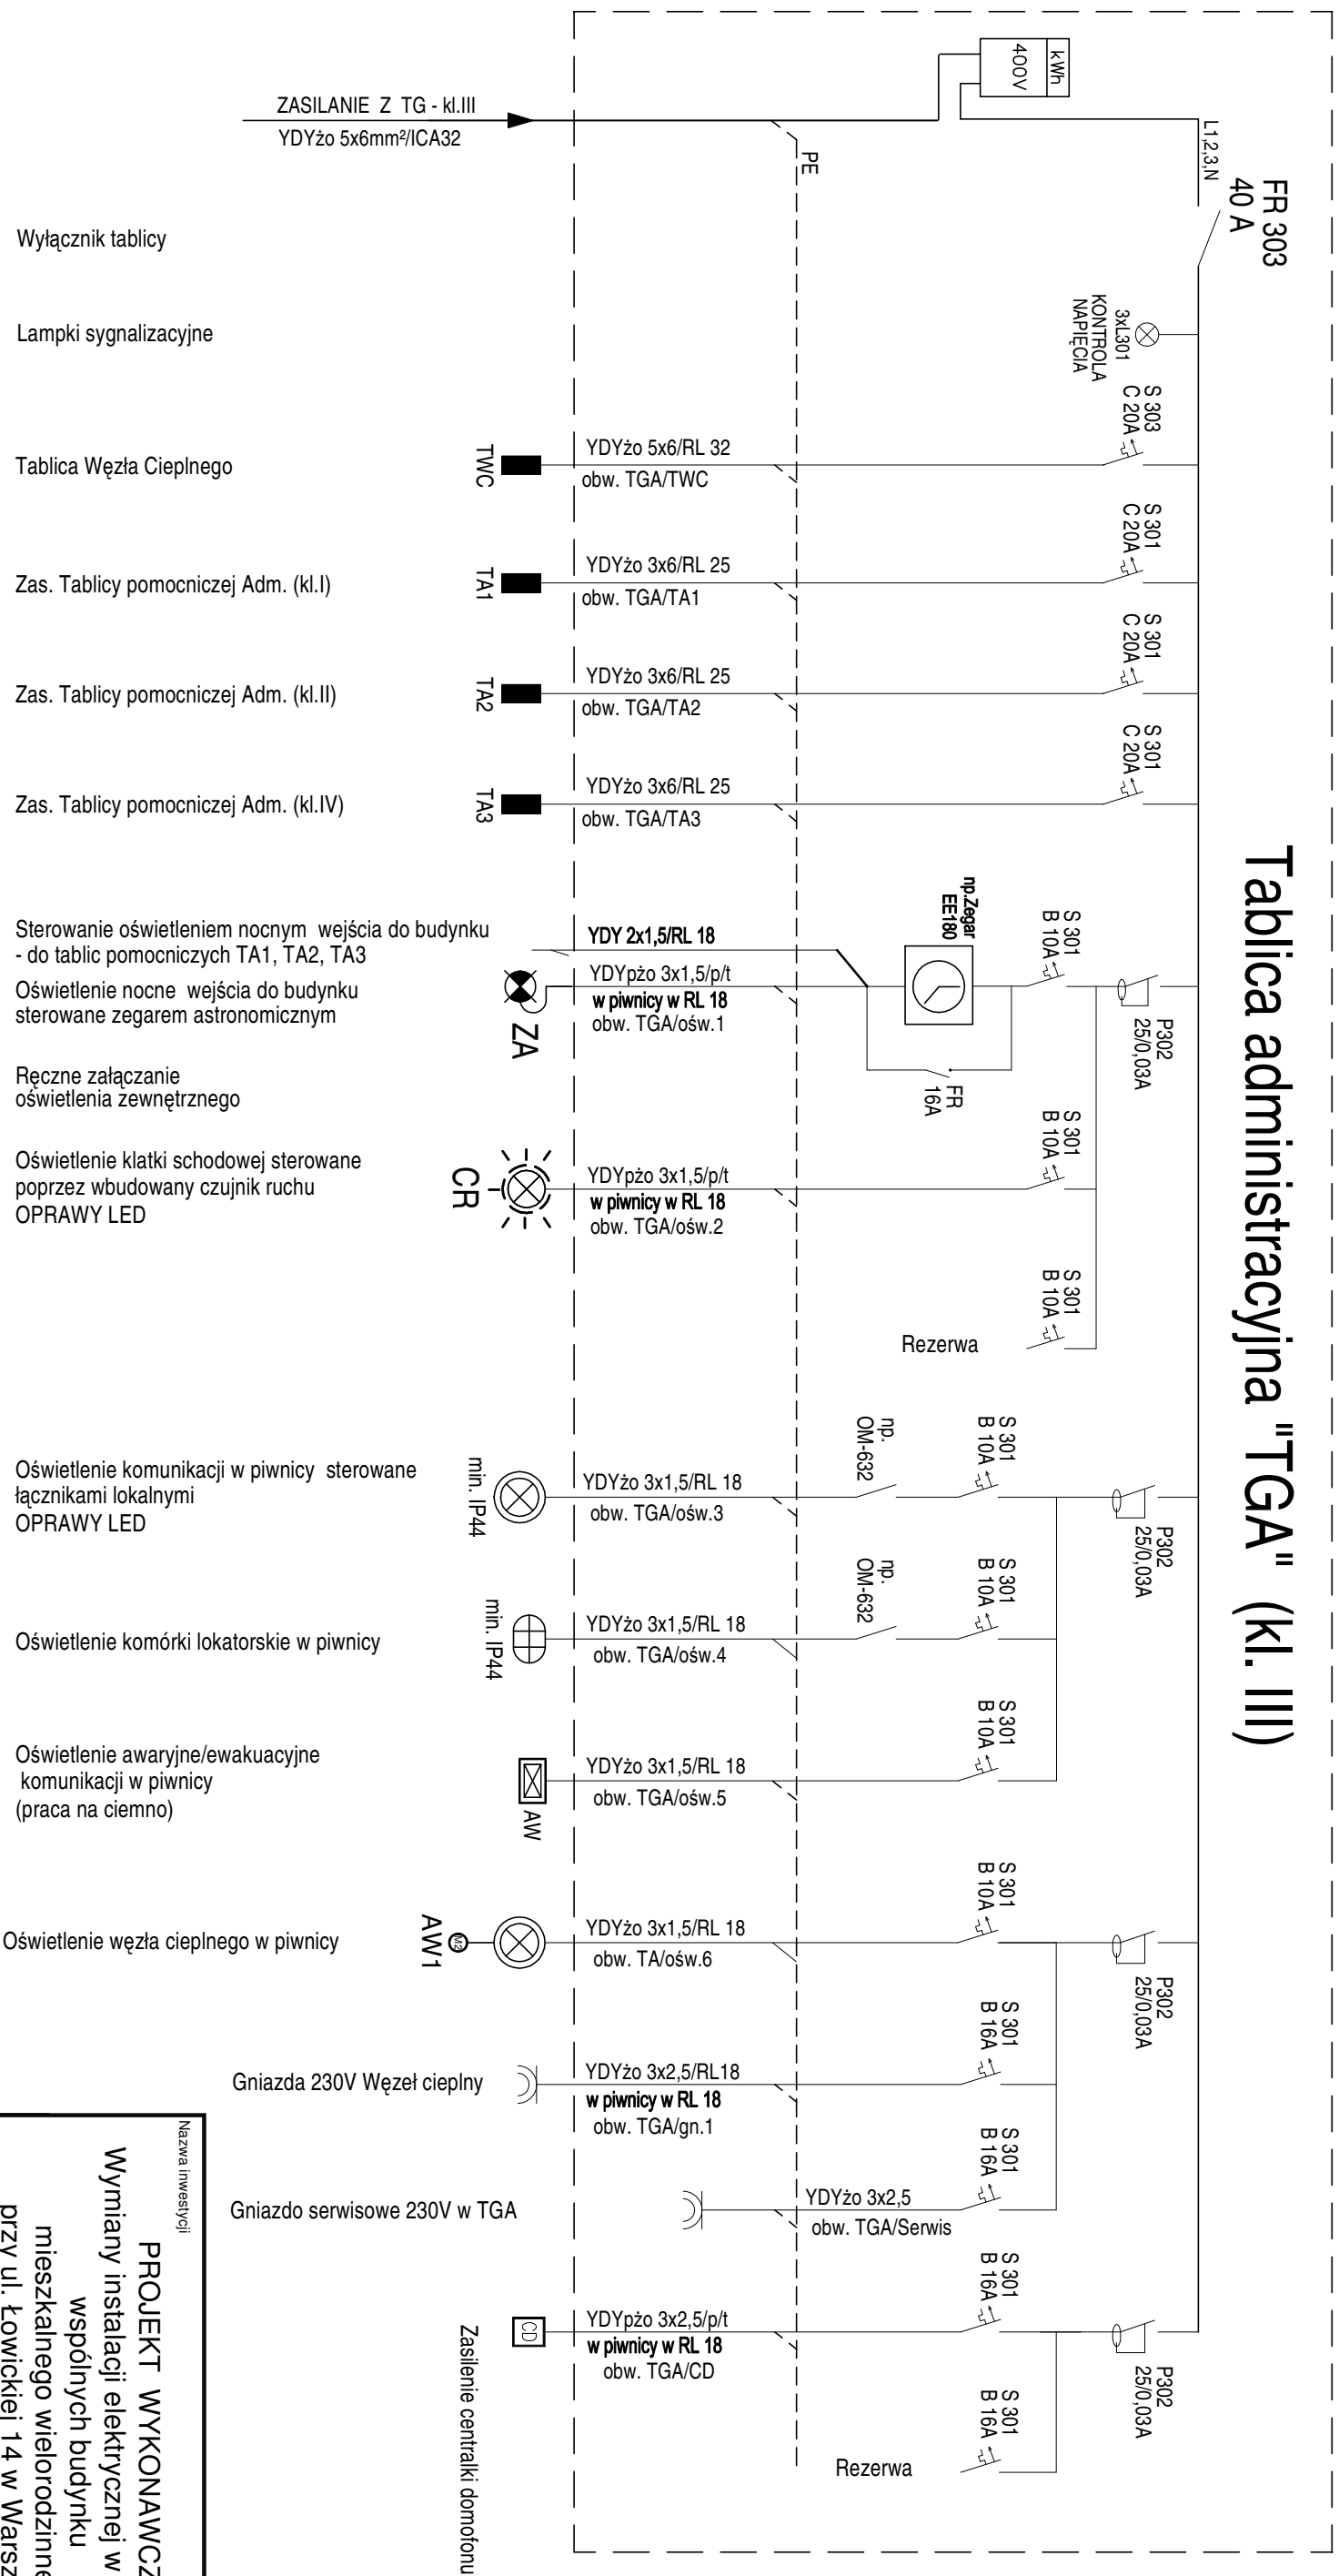

Wyłącznik tablicy

Lampki sygnalizacyjne

Tablica Węzła Ciepłego

Zas. Tablicy pomocniczej Adm. (kl.I)

Zas. Tablicy pomocniczej Adm. (kl.II)

Zas. Tablicy pomocniczej Adm. (kl.IV)

Sterowanie oświetleniem nocnym wejścia do budynku
- do tablic pomocniczych TA1, TA2, TA3

Oświetlenie nocne wejścia do budynku
sterowane zegarem astronomicznym

Ręczne załączanie
oświetlenia zewnętrznego

Oświetlenie klatki schodowej sterowane
poprzez wbudowany czujnik ruchu
OPRAWY LED

Oświetlenie komunikacji w piwnicy sterowane
łącznikami lokalnymi
OPRAWY LED

Oświetlenie komórki lokatorskie w piwnicy

Oświetlenie awaryjne/ewakuacyjne
komunikacji w piwnicy
(praca na ciemno)

Oświetlenie węzła ciepłego w piwnicy

UKŁAD PRACY - TN-S Ps = 12,5 kW

UKŁAD SIECIOWY INSTALACJI ODBIORCZEJ TN-S
OCHRONA OD PORAŻEŃ:
SAMOCZYNNNE WYŁĄCZENIE ZASILANIA

Nazwa inwestycji
PROJEKT WYKONAWCZY
Wymiany instalacji elektrycznej w częściach
wspólnych budynku
mieszkalnego wielorodzinnego
przy ul. Łowickiej 14 w Warszawie

Inwestor

SPÓŁDZIELNIA MIESZKANIOWA „MOKOTÓW”
Administracja Osiedle Dąbrowskiego,
ul. Łowicka 10, 02-574 Warszawa

Zespół Projektowy

Wiesław Jedzejewski Nr. upr. Wa 590/94

Damian Skwarnicki

Karol Goceł

Sprawdzający

Adam Skwarnicki Nr. upr. MAZ0390/P-00E/07

Tytuł rysunku:

**Schemat ideowy tablicy
główniej administracyjnej TGA**

data: 05.2023 r.

skala -

rys. nr.: E-2