


Tablica administracyjna "TA1, 2, 3, 4" (kl. I, II, IV, V)

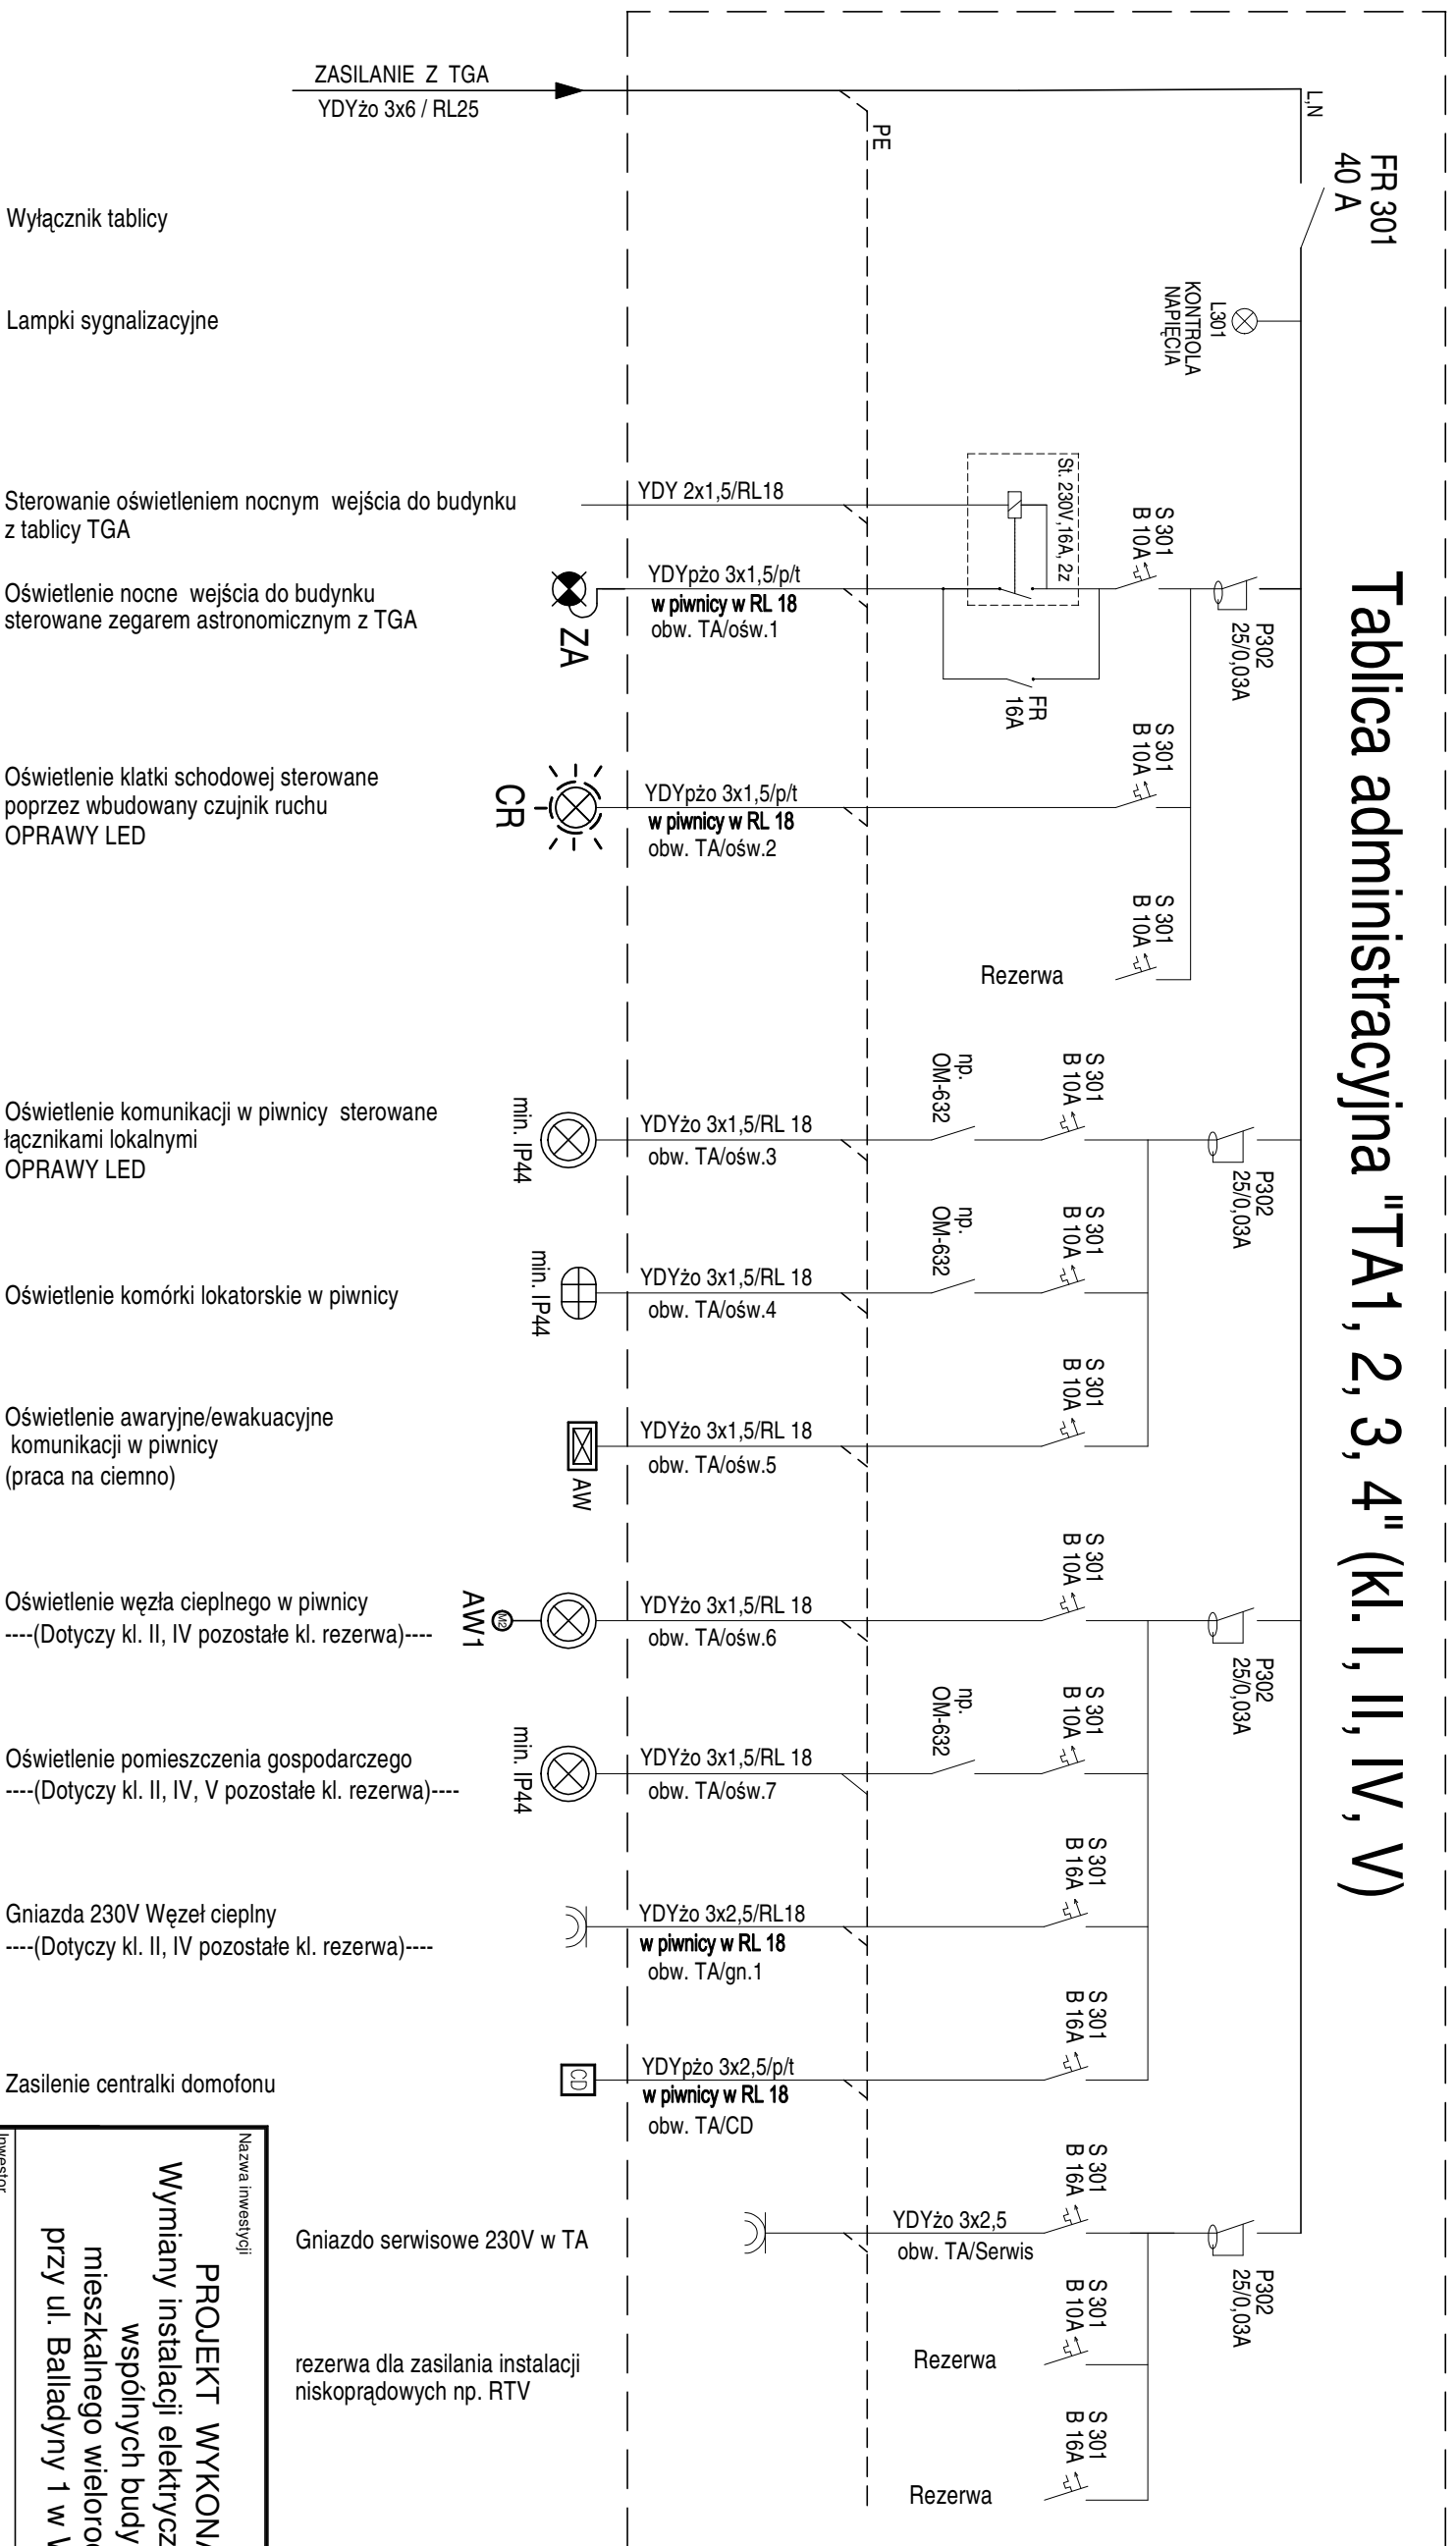

Wyłącznik tablicy

Lampki sygnalizacyjne

Sterowanie oświetleniem nocnym wejścia do budynku z tablicy TGA

Oświetlenie nocne wejścia do budynku sterowane zegarem astronomicznym z TGA

Oświetlenie klatki schodowej sterowane poprzez wbudowany czujnik ruchu OPRAWY LED

Oświetlenie komunikacji w piwnicy sterowane łącznikami lokalnymi OPRAWY LED

Oświetlenie komórki lokatorskie w piwnicy

Oświetlenie awaryjne/ewakuacyjne komunikacji w piwnicy (praca na ciemno)

Oświetlenie węzła ciepłego w piwnicy ----(Dotyczy kl. II, IV pozostałe kl. rezerwa)----

Oświetlenie pomieszczenia gospodarczego ----(Dotyczy kl. II, IV, V pozostałe kl. rezerwa)----

Gniazda 230V Węzeł ciepły ----(Dotyczy kl. II, IV pozostałe kl. rezerwa)----

Zasilanie centrali domofonu

Gniazdo serwisowe 230V w TA

rezerwa dla zasilania instalacji niskoprądowych np. RTV

UKŁAD PRACY - TN-S PS = 1,0 kW

UKŁAD SIECIOWY INSTALACJI ODBIORCZEJ TN-S
OCHRONA OD PORAŻEŃ:
SAMOCZYNNNE WYŁĄCZENIE ZASILANIA

| | | |
|---|--------------------------|---------------|
| Nazwa inwestycji | | |
| PROJEKT WYKONAWCZY | | |
| Wymiany instalacji elektrycznej w częściach wspólnych budynku mieszkalnego wielorodzinnego przy ul. Balladyny 1 w Warszawie | | |
| Inwestor | | |
| SPÓŁDZIELNIA MIESZKANIOWA „MOKOTÓW” | | |
| Administracja Osiedle Dąbrowskiego, ul. Łowicka 10, 02-574 Warszawa | | |
| Zespół Projektowy | Nr. upr. Wa 590/94 | |
| Wiesław Jędrzejewski | | |
| Damian Skwarnicki | | |
| Karol Goceł | | |
| Sprawdzający | Nr. upr. MAZ0390P-00E107 | |
| Adam Skwarnicki | | |
| Tytuł rysunku: | | |
| Schemat ideowy tablic pomocniczych administracyjnych TA | | |
| data: 05.2023 r. | skala - | rys. nr.: E-3 |