





PARTER KL. I i III

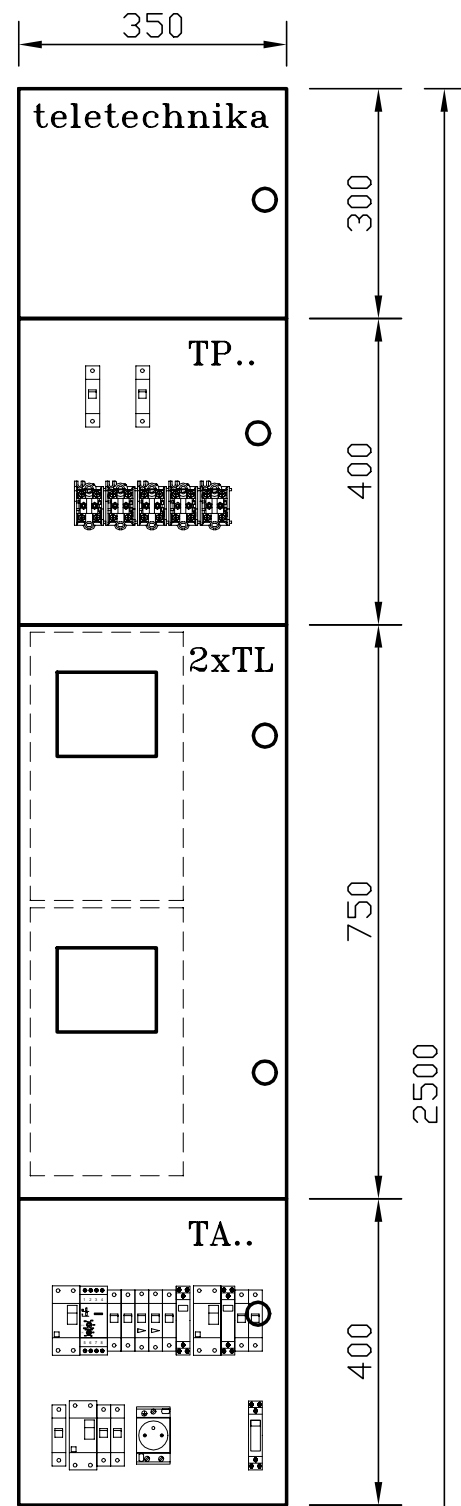

PIĘTRA  
PARTER KL. II

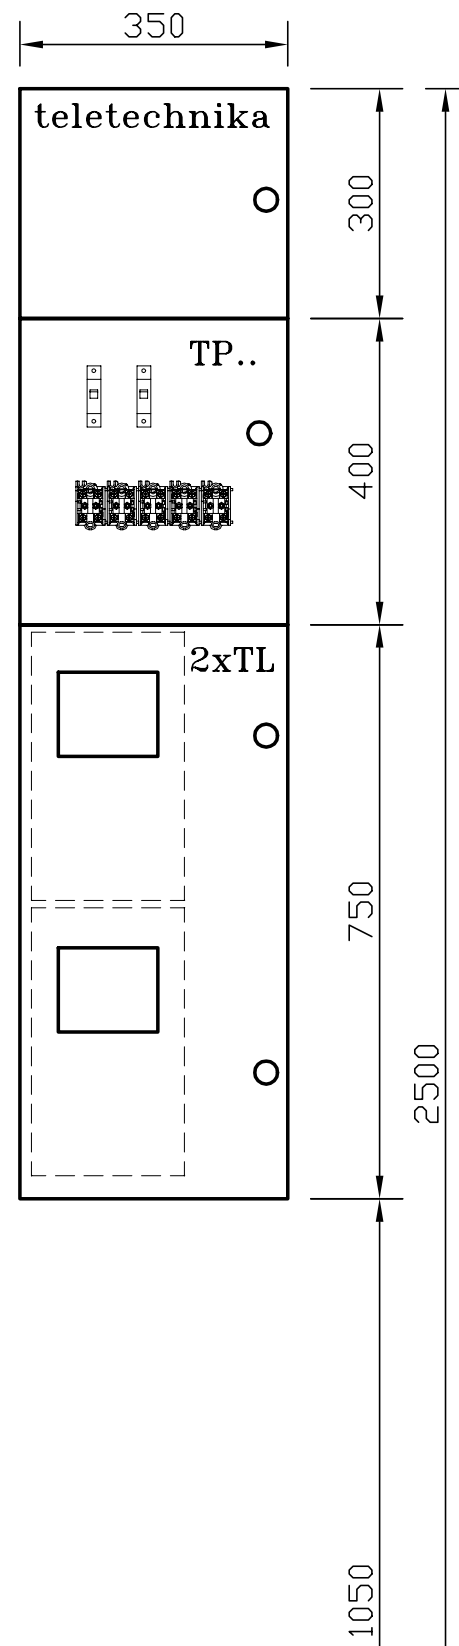

PIWNICA KL. II

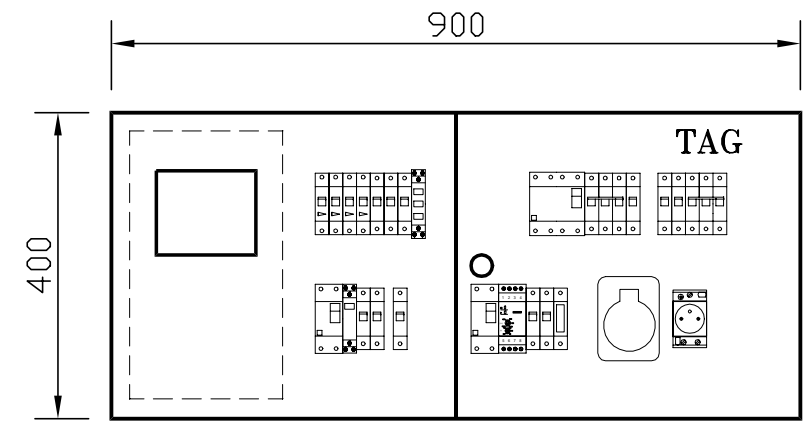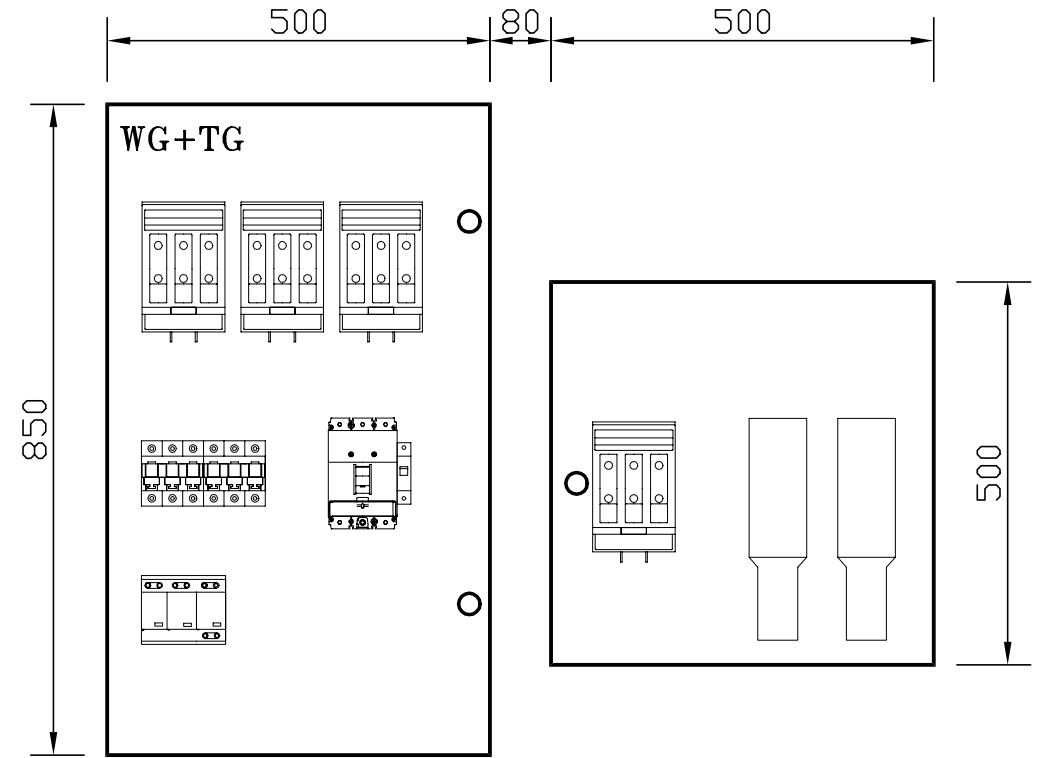

Biuro Projektów Elektrycznych <b>BPE - Marek Olszewski</b>		NIP: 5212128003 REGON: 380892596 tel. +48505477119 e-mail: marek_olszewski@o2.pl	Nr rys. rew00 <b>6</b>
Inwestor: <b>Spółdzielnia Mieszkaniowa Mokotów</b> 02-737 Warszawa, ul. Niedźwiedzia 14A		str. 1/1 Faza: <b>PT</b>	
Obiekt: <b>Budynek mieszkalny</b> Warszawa, ul. Dąbrowskiego 82B		Skala: <b>1:10</b>	Data: <b>03.2023</b>
Tytuł: <b>Elewacje tablic.</b>		projektował: <b>mgr inż. Marek Olszewski</b> upr. MAZ/0388/POOE/07	Podpis