


3L, N, PE 230/400V; 50Hz

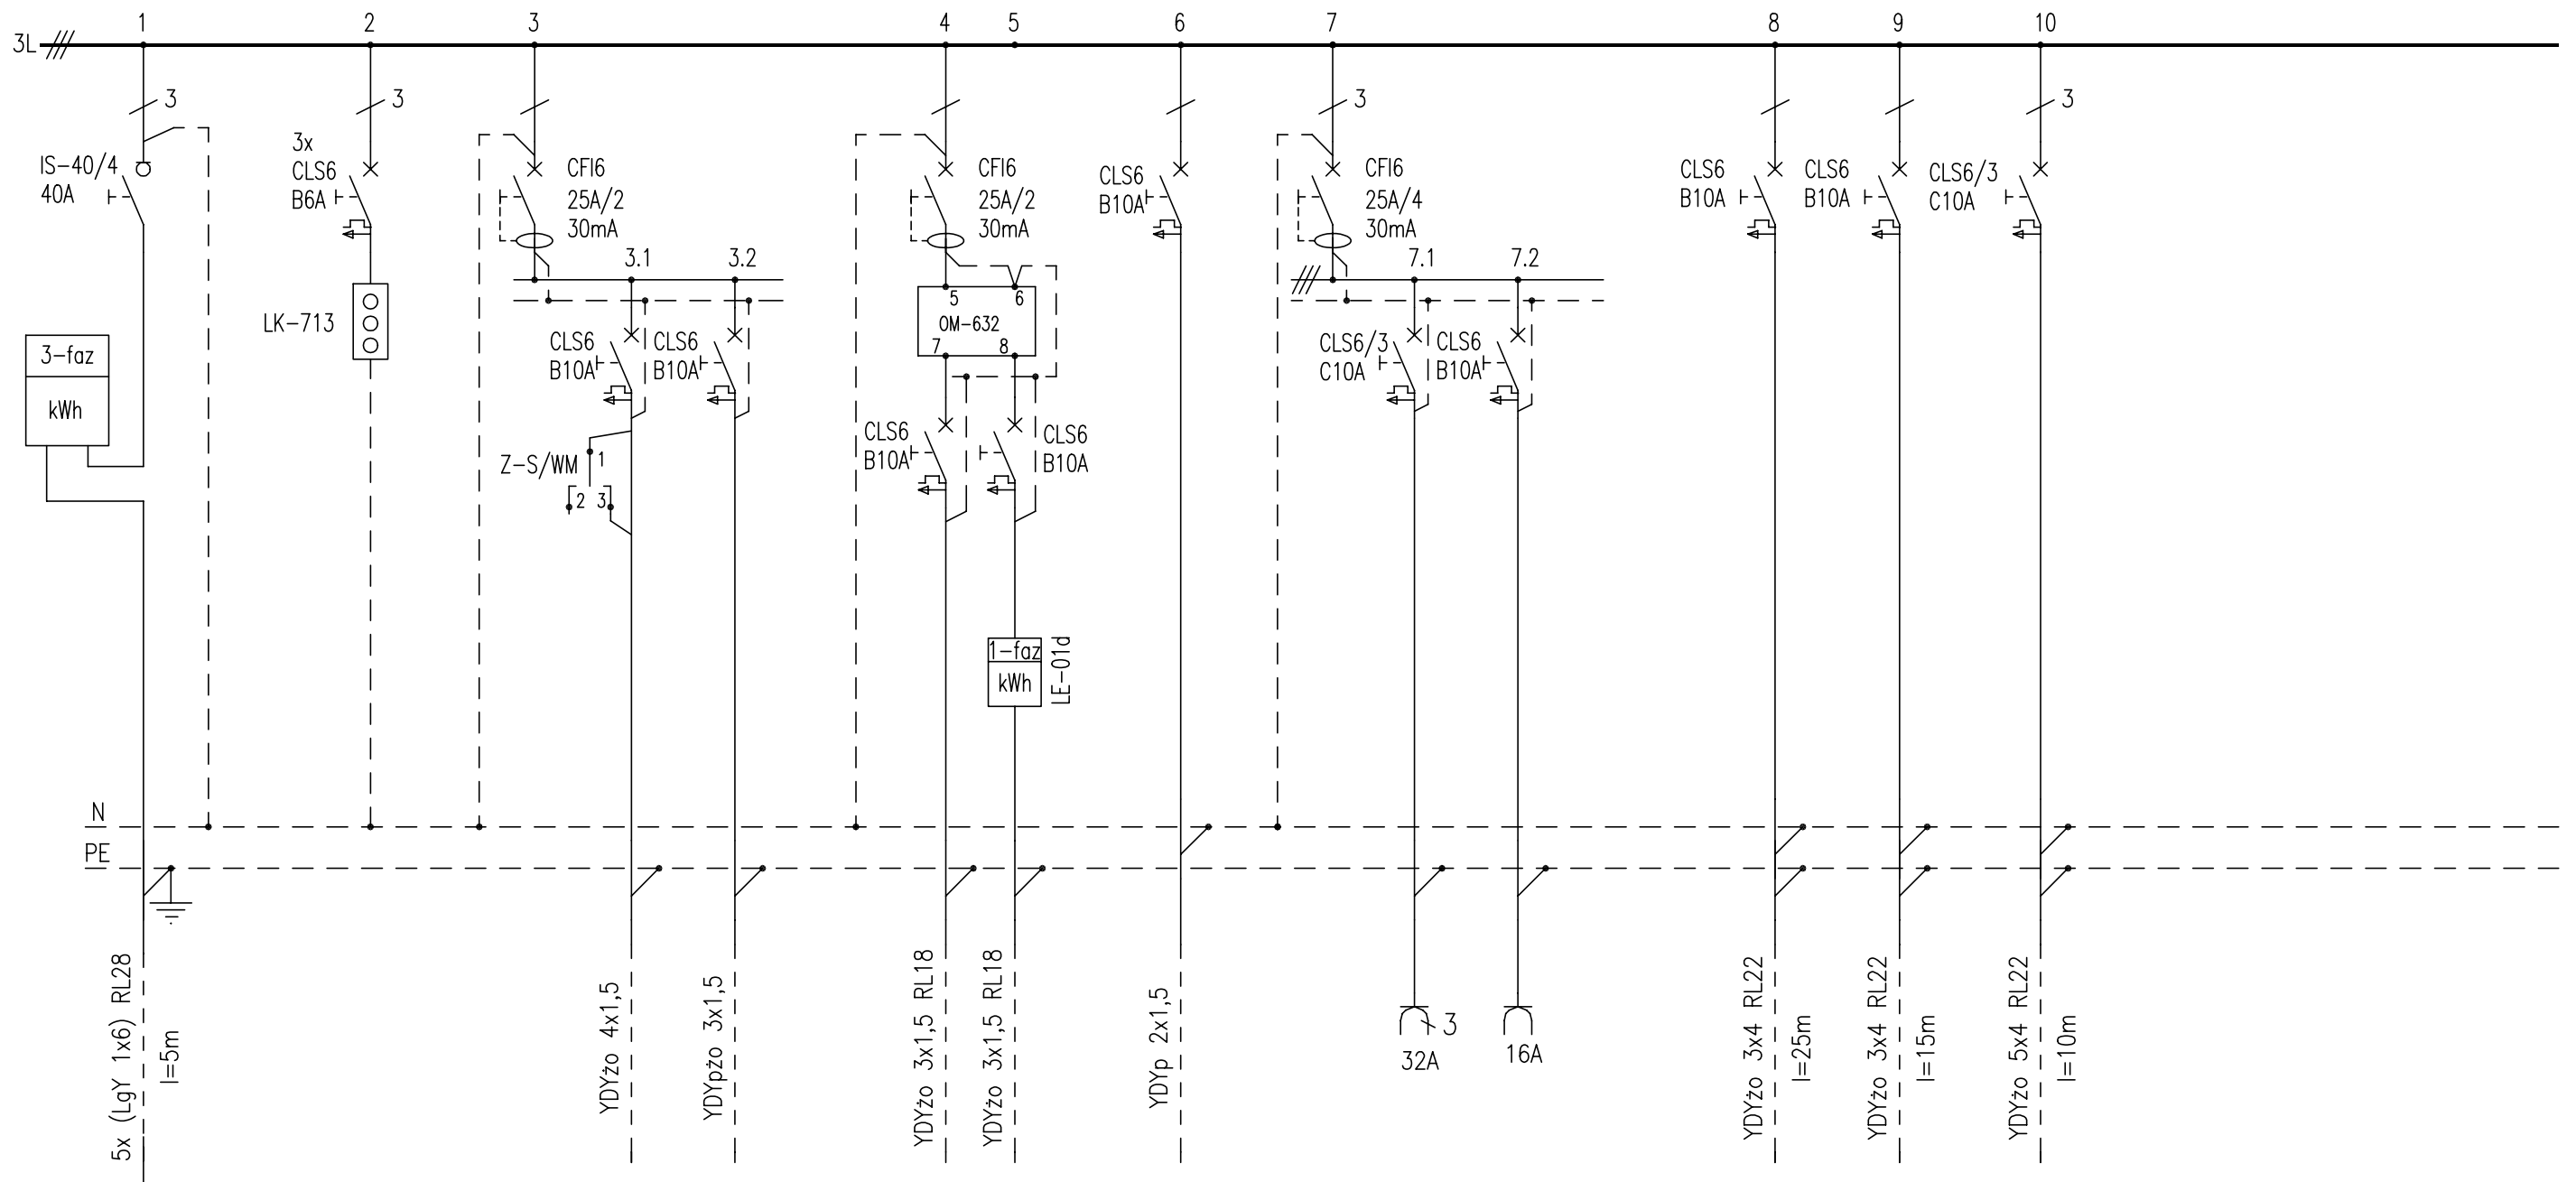

Zasilanie z tablicy głównej TG

Kontrola napięcia

Oświetlenie zewnętrzne

Oświetlenie klatki schodowej

Oświetlenie piwnic (korytarze)  
Oświetlenie piwnic (boksy)

Centrala domofonów

Gn. 400V/32A w tablicy TGA

Gn. 230V/16A w tablicy TGA

Tablica TA1 kl. I

Tablica TA3 kl. III

Tablica węzła c.o.

Ps=4kW  
Is=6,2A

Układ sieciowy: TN-S

Biuro Projektów Elektrycznych <b>BPE - Marek Olszewski</b>		NIP: 5212128003 REGON: 380892596 tel. +48505477119 e-mail: marek_olszewski@o2.pl	Nr rys. rew00 <b>3</b> str. 1/1
Inwestor: <b>Spółdzielnia Mieszkaniowa Mokotów</b> <b>02-737 Warszawa, ul. Niedźwiedzia 14A</b>		Skala: - projektował:	Faza: <b>PT</b> Data: <b>03.2023</b> Podpis
Obiekt: <b>Budynek mieszkalny</b> <b>Warszawa, ul. Dąbrowskiego 82B</b>		mgr inż. Marek Olszewski upr. MAZ/0388/POOE/07	Tytuł: <b>Tablica główna</b> <b>administracyjna TGA.</b> <b>Schemat główny.</b>