


L, N, PE 230V; 50Hz

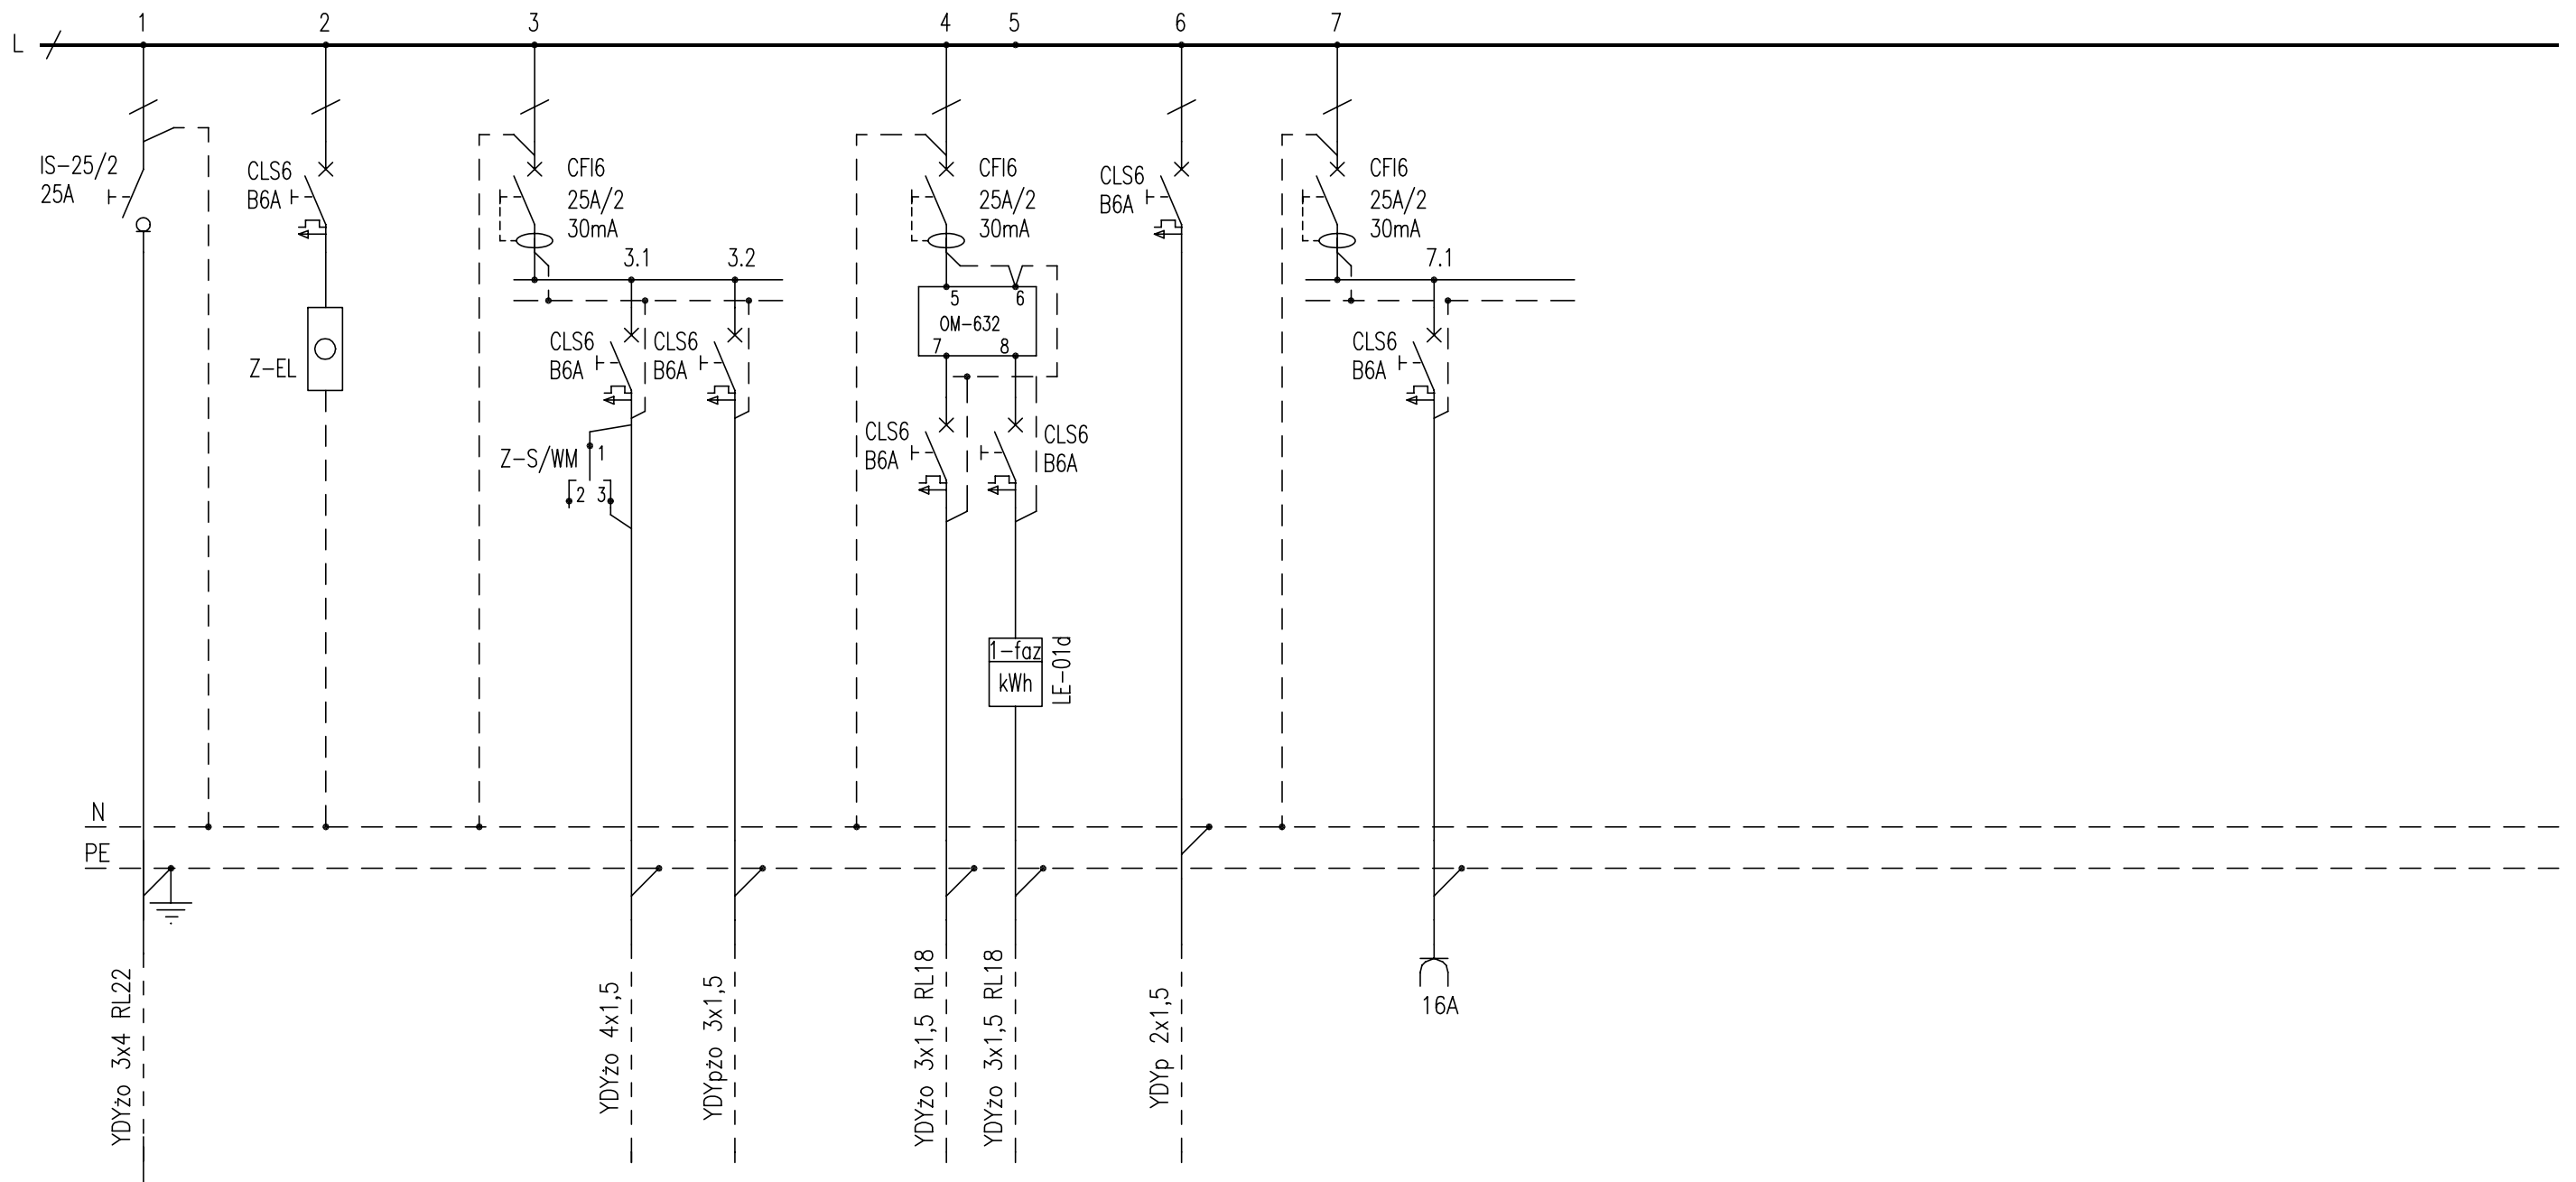

Zasilanie z tablicy głównej adm. TGA

Kontrola napięcia

Oświetlenie zewnętrzne

Oświetlenie klatki schodowej

Oświetlenie piwnic (korytarze)
Oświetlenie piwnic (boksy)

Centrala domofonów

Gn. 230V/16A w tablicy TA1 (TA3)

Ps=2kW
Is=10A

Układ sieciowy: TN-S

| | | | |
|---|--|---|--------------------------------|
| Biuro Projektów Elektrycznych BPE - Marek Olszewski | | NIP: 5212128003 REGON: 380892596 tel. +48505477119 e-mail: marek_olszewski@o2.pl | Nr rys. rew00 4 |
| Inwestor: Spółdzielnia Mieszkaniowa Mokotów 02-737 Warszawa, ul. Niedźwiedzia 14A | | str. 1/1 Faza: PT | |
| Obiekt: Budynek mieszkalny Warszawa, ul. Dąbrowskiego 82B | | Skala: - projektował: | Data: 03.2023 Podpis |
| Tytuł: Tablica administracyjna TA1 (TA3). Schemat główny. | | mgr inż. Marek Olszewski upr. MAZ/0388/POOE/07 | |