





PARTER KL. I i III

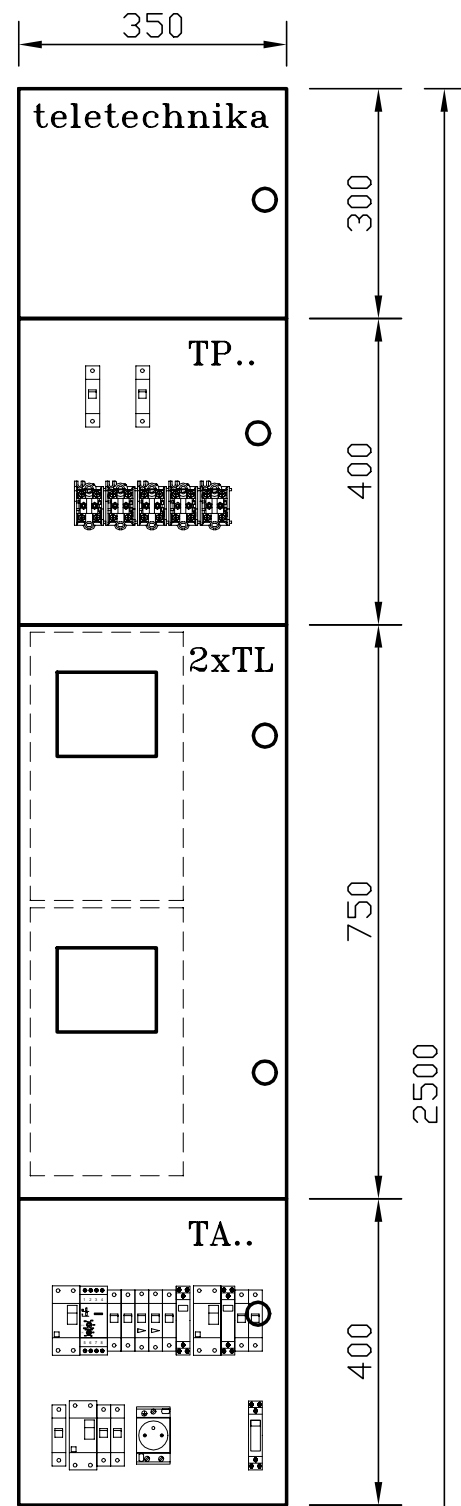

PIĘTRA
PARTER KL. II

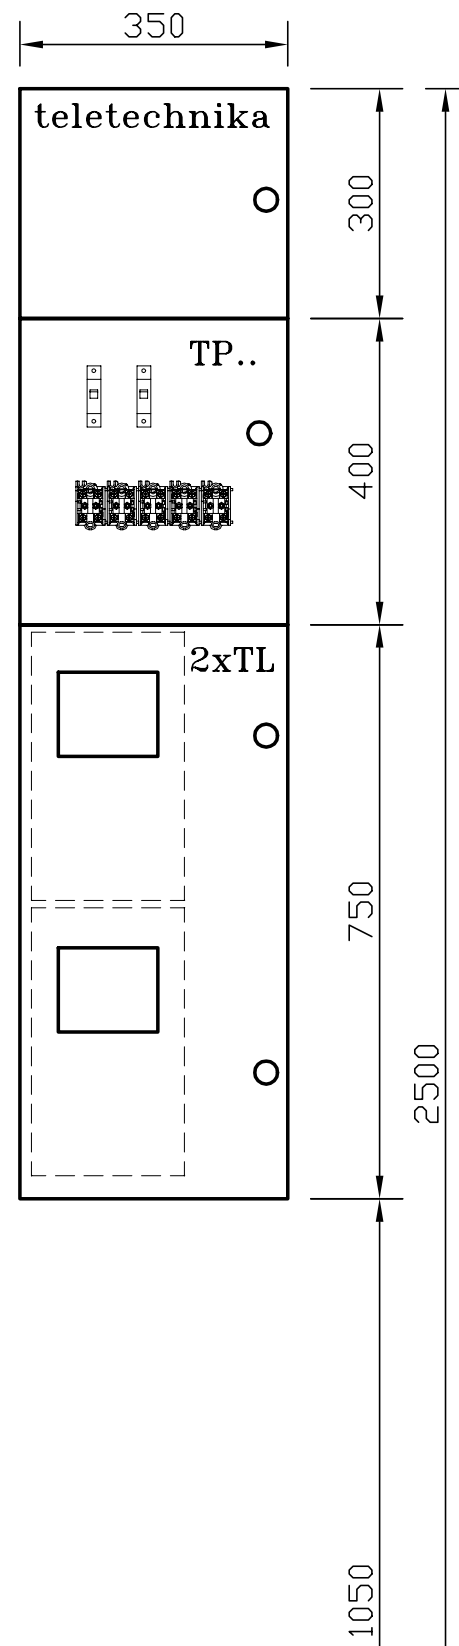

PIWNICA KL. II

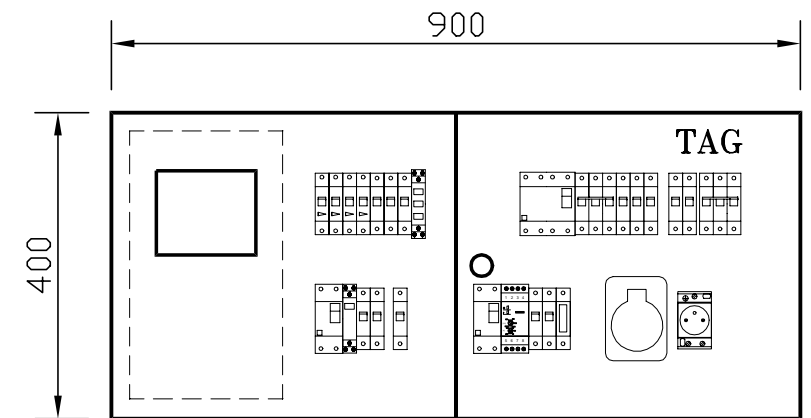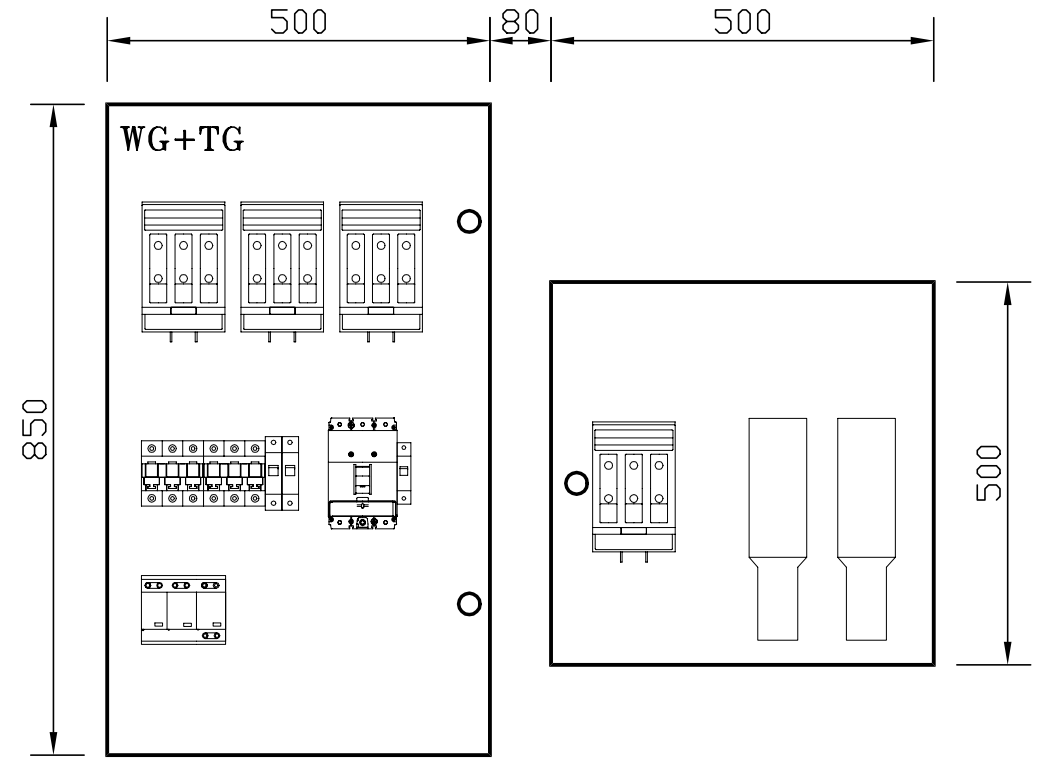

Biuro Projektów Elektrycznych BPE - Marek Olszewski		NIP: 5212128003 REGON: 380892596 tel. +48505477119 e-mail: marek_olszewski@o2.pl	Nr rys. rew00 6
Inwestor: Spółdzielnia Mieszkaniowa Mokotów 02-737 Warszawa, ul. Niedźwiedzia 14A		str. 1/1 Faza: PT	
Obiekt: Budynek mieszkalny Warszawa, ul. Dąbrowskiego 82C		Skala: 1:10	Data: 03.2023
Tytuł: Elewacje tablic.		projektował: mgr inż. Marek Olszewski upr. MAZ/0388/POOE/07	Podpis