


Tablica administracyjna "TGA" (kl. III)

- Wyłącznik tablicy
- Lampki sygnalizacyjne
- Tablica Węzła Ciepłego (kl.I)
- Tablica Węzła Ciepłego (kl.IV)
- Zas. Tablicy pomocniczej Adm. (kl.I)
- Zas. Tablicy pomocniczej Adm. (kl.II)
- Zas. Tablicy pomocniczej Adm. (kl.IV)
- Sterowanie oświetleniem nocnym wejścia do budynku - do tablic pomocniczych TA1, TA2, TA3
- Oświetlenie nocne wejścia do budynku sterowane zegarem astronomicznym
- Ręczne załączanie oświetlenia zewnętrznego
- Oświetlenie klatki schodowej sterowane poprzez wbudowany czujnik ruchu OPRAWY LED
- Rezerwa
- Oświetlenie komunikacji w piwnicy sterowane łącznikami lokalnymi OPRAWY LED
- Oświetlenie komórki lokatorskie w piwnicy
- Oświetlenie awaryjne/ewakuacyjne komunikacji w piwnicy (praca na ciemno)
- Gniazdo serwisowe 230V w TGA

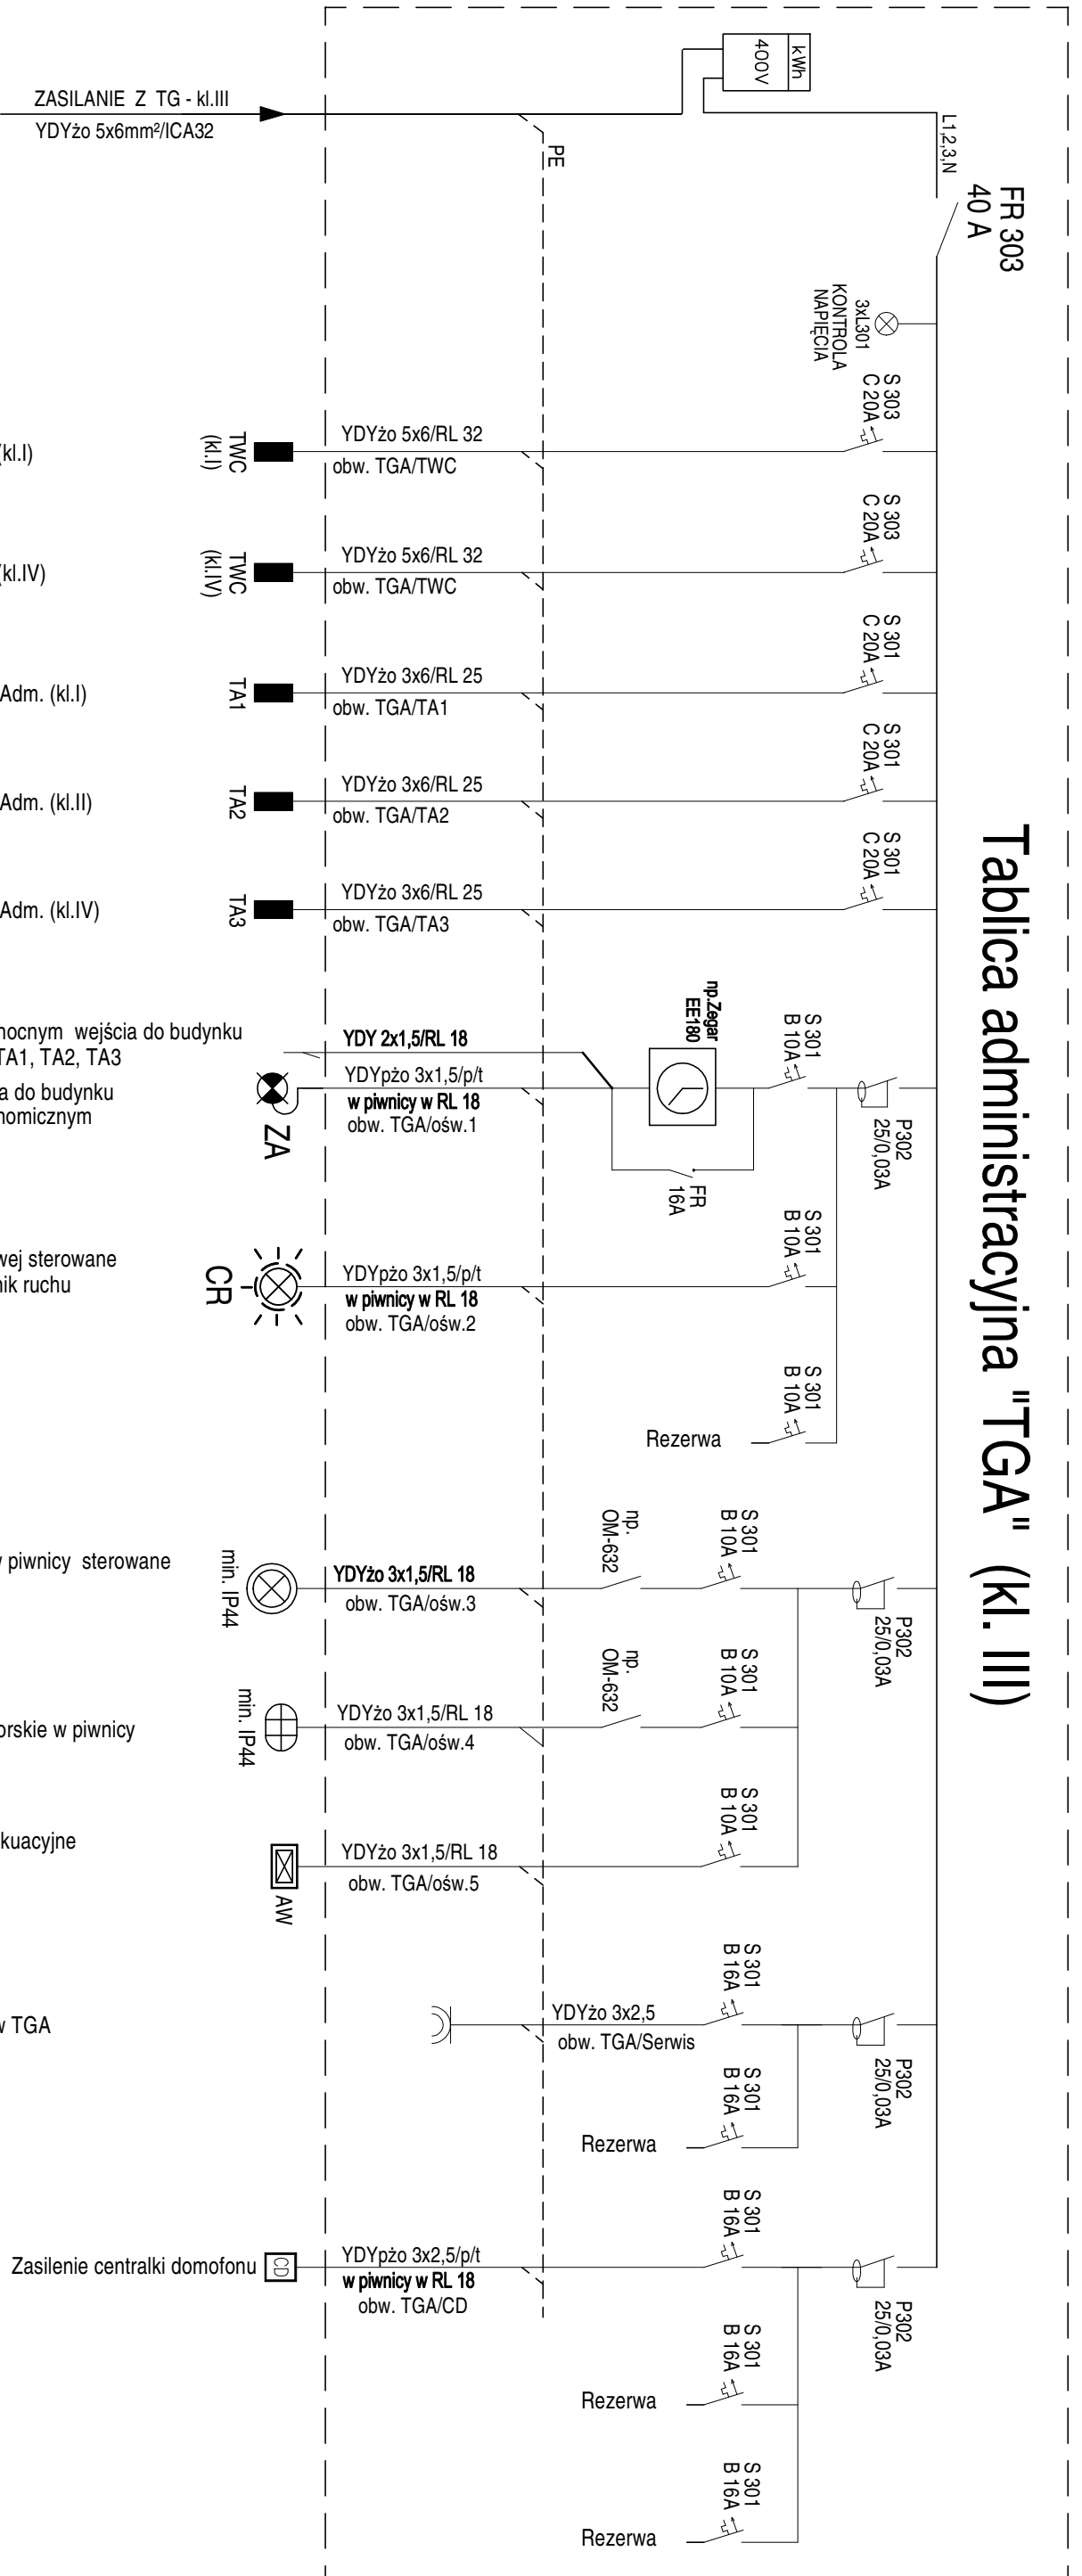

UKŁAD PRACY - TN-S Ps = 4,0 kW

UKŁAD SIECIOWY INSTALACJI ODBIORCZEJ TN-S
OCHRONA OD PORAŻEŃ:
SAMOCZYNNNE WYŁĄCZENIE ZASILANIA

| | | | |
|--|----------|--------------------------|--|
| Nazwa inwestycji | | Projekt Wykonawczy | |
| Wymiany instalacji elektrycznej w częściach wspólnych budynku mieszkalnego wielorodzinnego przy ul. Dąbrowskiego 82D w Warszawie | | | |
| Inwestor | | | |
| SPÓŁDZIELNIA MIESZKANIOWA „MOKOTÓW” Administracja Osiedle Dąbrowskiego, ul. Łowicka 10, 02-574 Warszawa | | | |
| Zespół Projektowy | | Nr. upr. Wa 590/94 | |
| Wiesław Jędrzejewski | | | |
| Damian Skwarnicki | | | |
| Karol Goceł | | | |
| Sprawdzający | | Nr. upr. MAZ0390P-00E107 | |
| Adam Skwarnicki | | | |
| Tytuł rysunku: | | | |
| Schemat ideowy tablicy głównej administracyjnej TGA | | | |
| data: 05.2023 r. | skala: - | rys. nr.: E-2 | |