



Schemat Orurowanie inst. Teletechnicznych Warszawa, ul. Łowicka 14


Kl. schodowa I lokale od 1 do 12

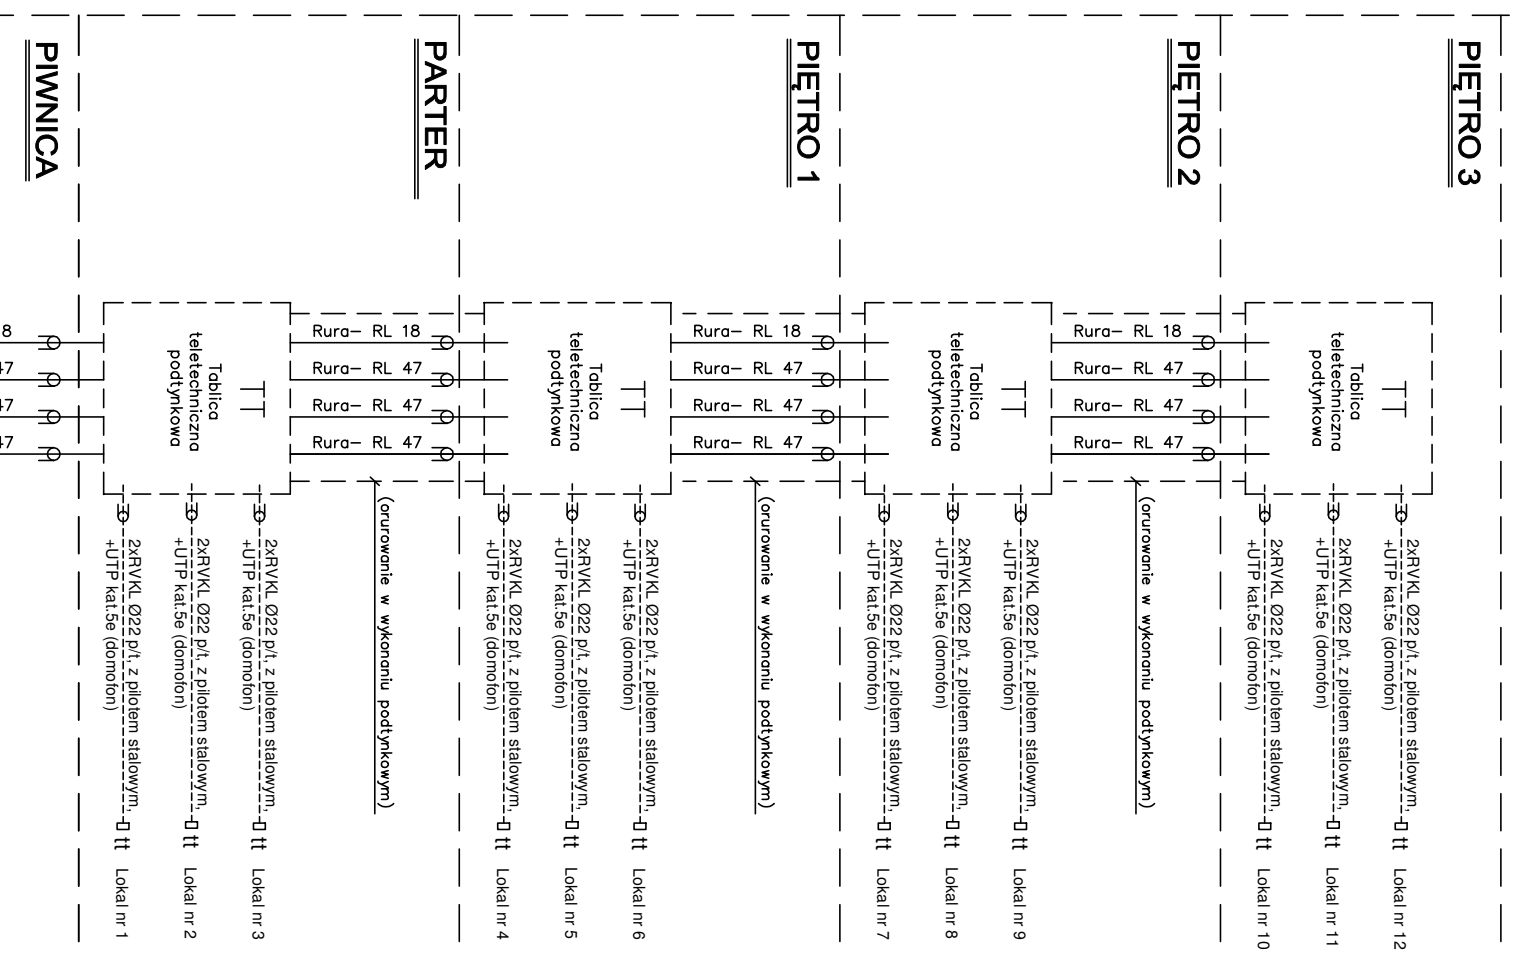


Kl. schodowa II lokale od 13 do 24

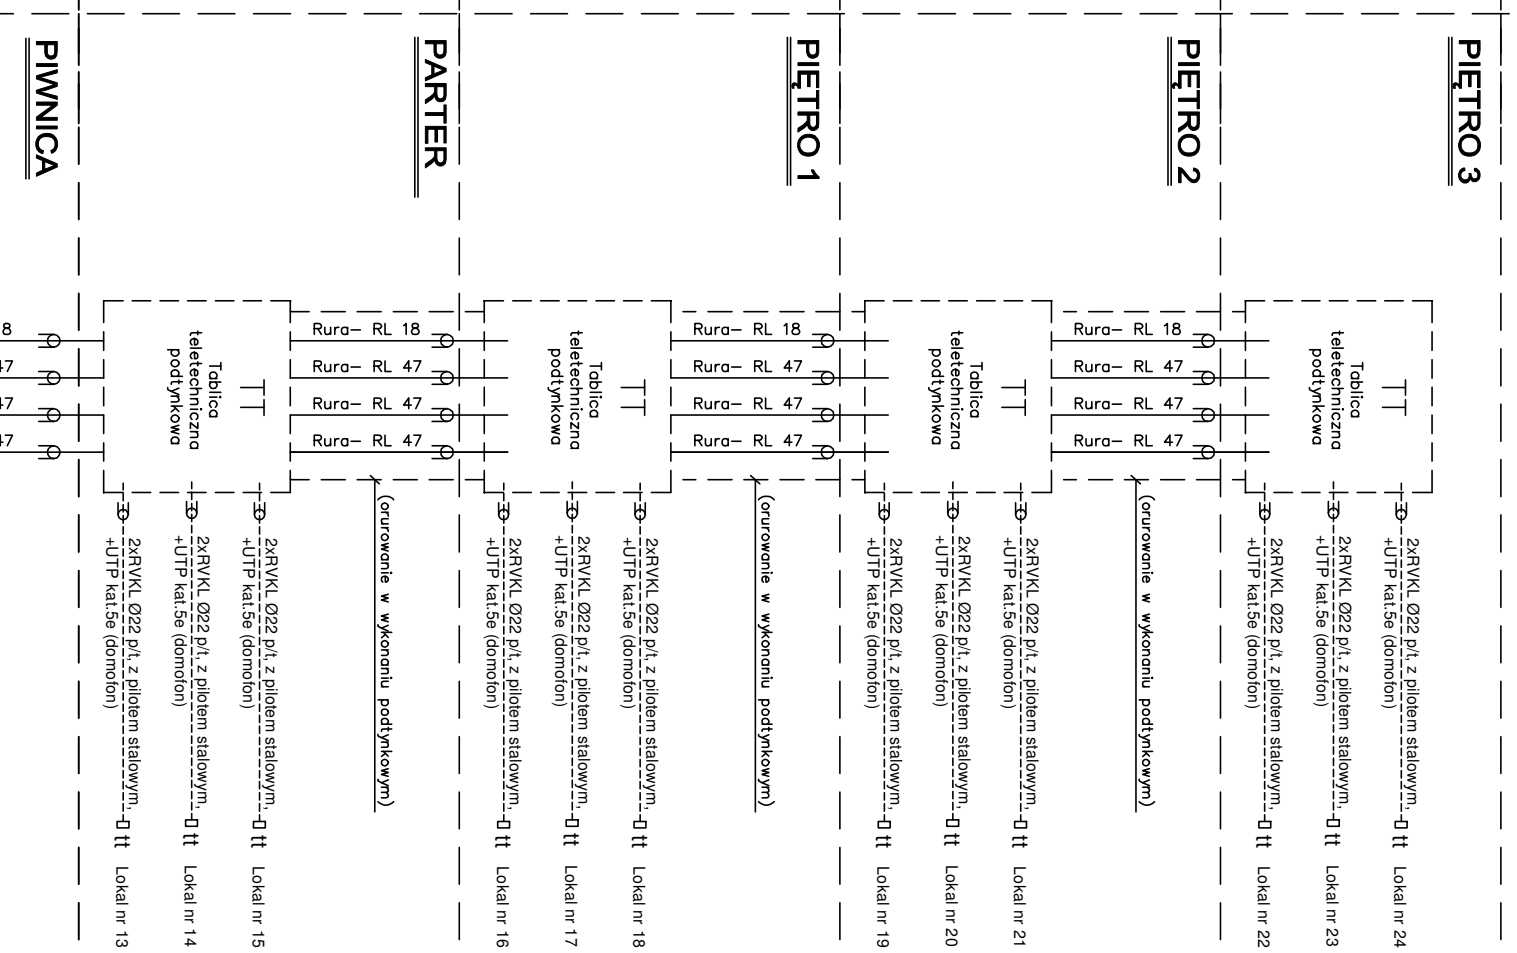

Kl. schodowa III lokale od 25 do 36

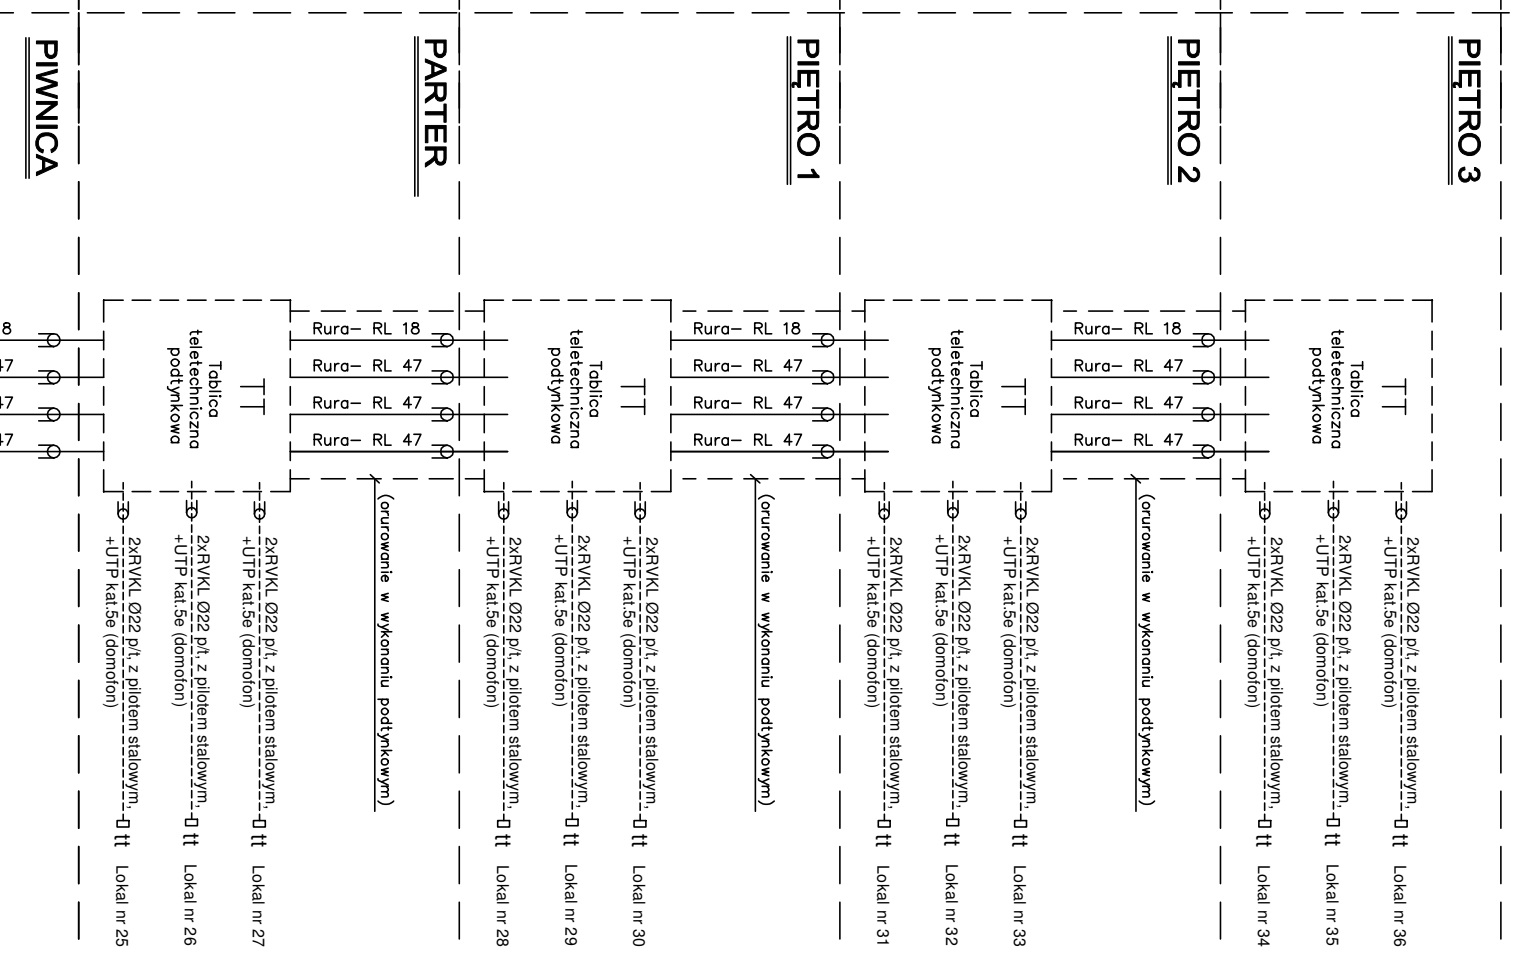

Kl. schodowa IV lokale od 37 do 48

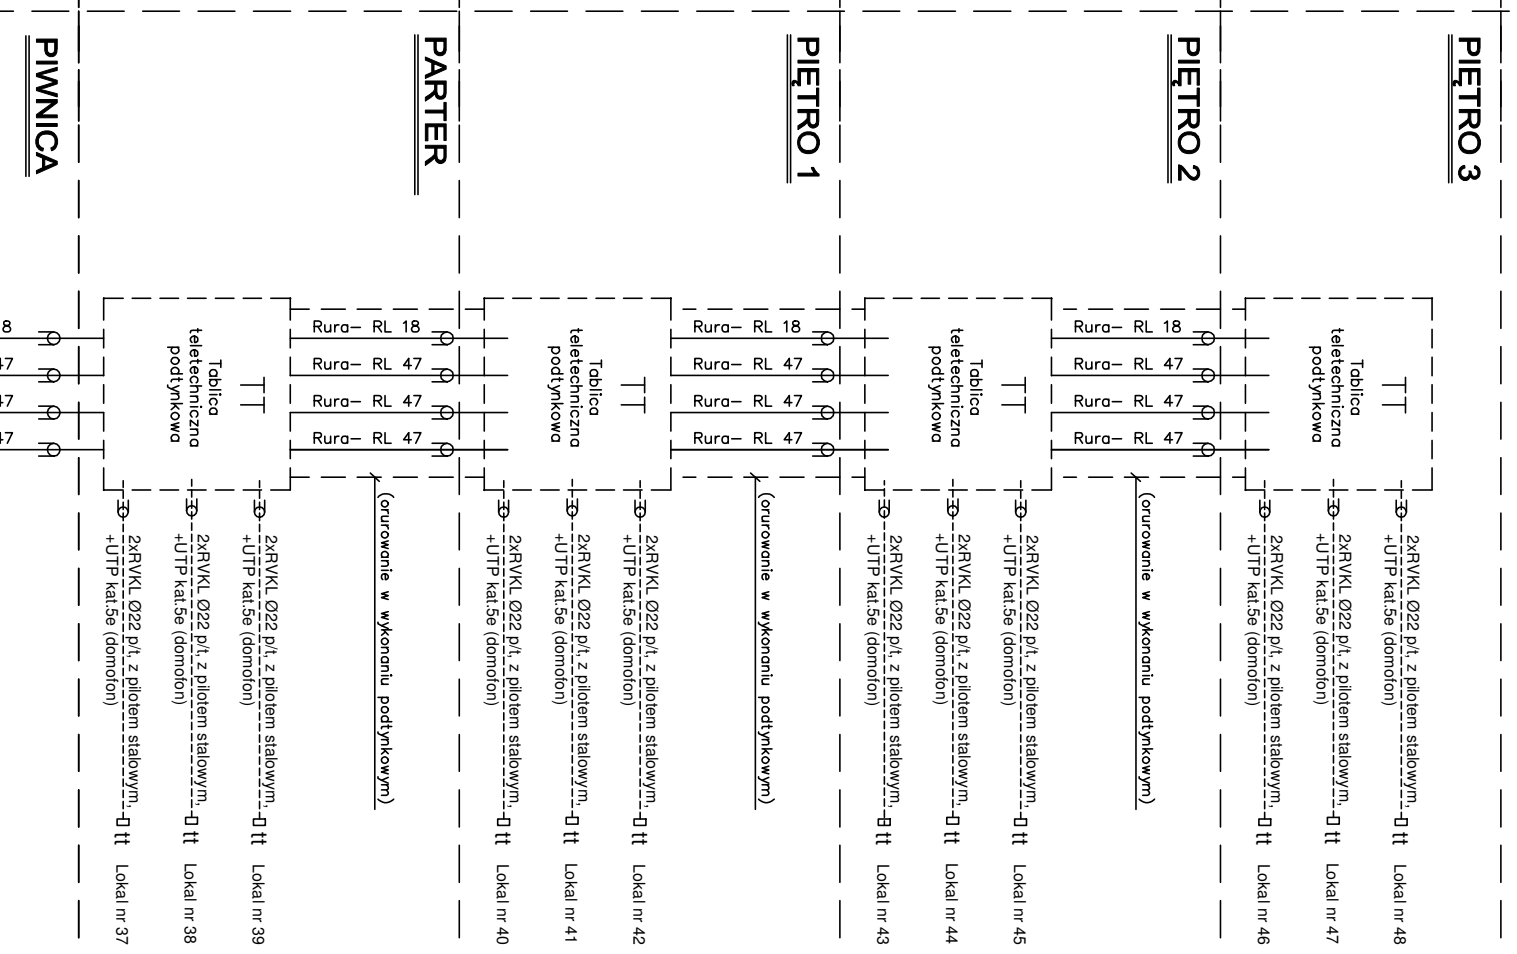

Nazwa Inwestycji

PROJEKT WYKONAWCZY
Wymiany instalacji elektrycznej w częściach
wspólnych budynku
mieszkalnego wielorodzinnego
przy ul. Łowickiej 14 w Warszawie

Inwestor

SPÓŁDZIELNIA MIESZKANIOWA „MOKOTÓW”
Administracja Osiedle Dąbrowskiego,
ul. Łowicka 10, 02-574 Warszawa

Zespół Projektowy

Wiesław Jędrzejewski	Nr. upr. WA 590/94
Damian Skwarnicki	
Karol Goceł	
Adam Skwarnicki	Nr. upr. MA2/0990/POCE/07

Tytuł rysunku:

**Schemat ideowy orurowania
dla instalacji teletechnicznej**