


3L, N, PE 230/400V; 50Hz

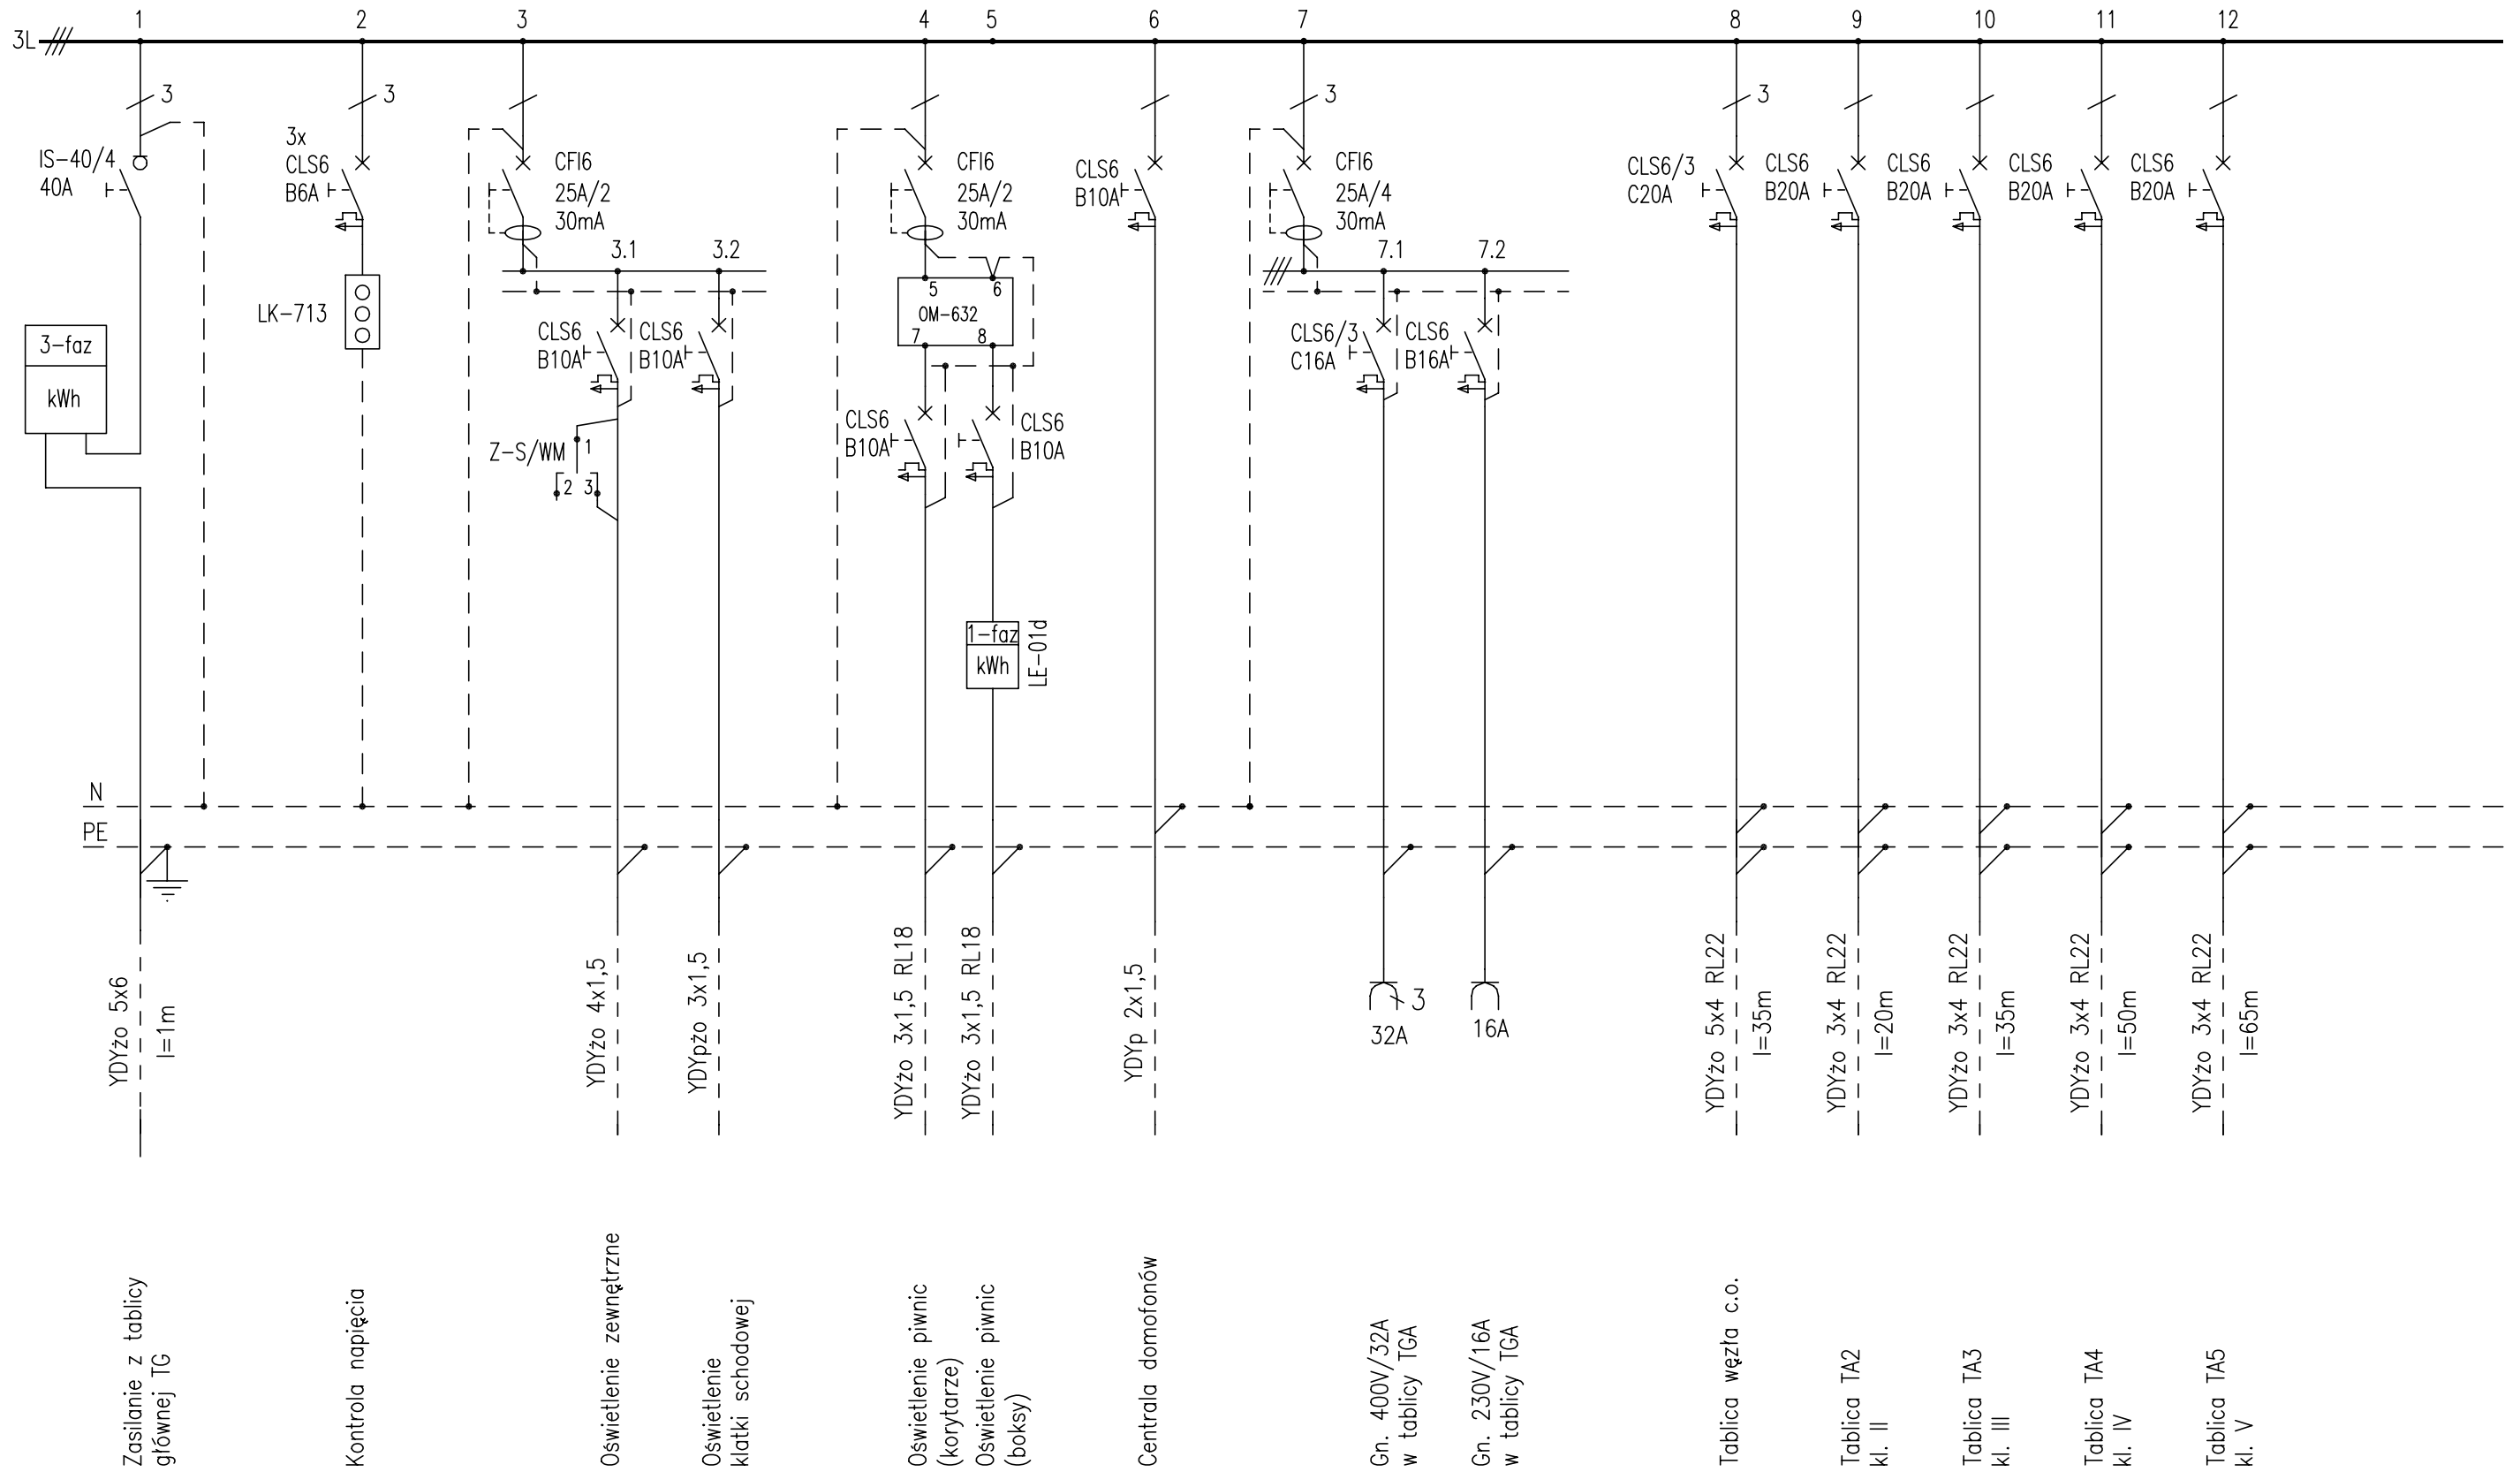

Ps=12,5kW
Is=19,4A

Układ sieciowy: TN-S

Biuro Projektów Elektrycznych BPE - Marek Olszewski		NIP: 5212128003 REGON: 380892596 tel. +48505477119 e-mail: marek_olszewski@o2.pl	Nr rys. rew00 3 str. 1/1 Faza: PT
Inwestor: Spółdzielnia Mieszkaniowa Mokotów 02-574 Warszawa, ul. Łowicka 10		Skala: - Data:	projektował: mgr inż. Marek Olszewski upr. MAZ/0388/POOE/07
Obiekt: Budynek mieszkalny Warszawa, ul. Wołoska 80		Podpis	
Tytuł: Tablica główna administracyjna TGA. Schemat główny.			