


L, N, PE 230V; 50Hz

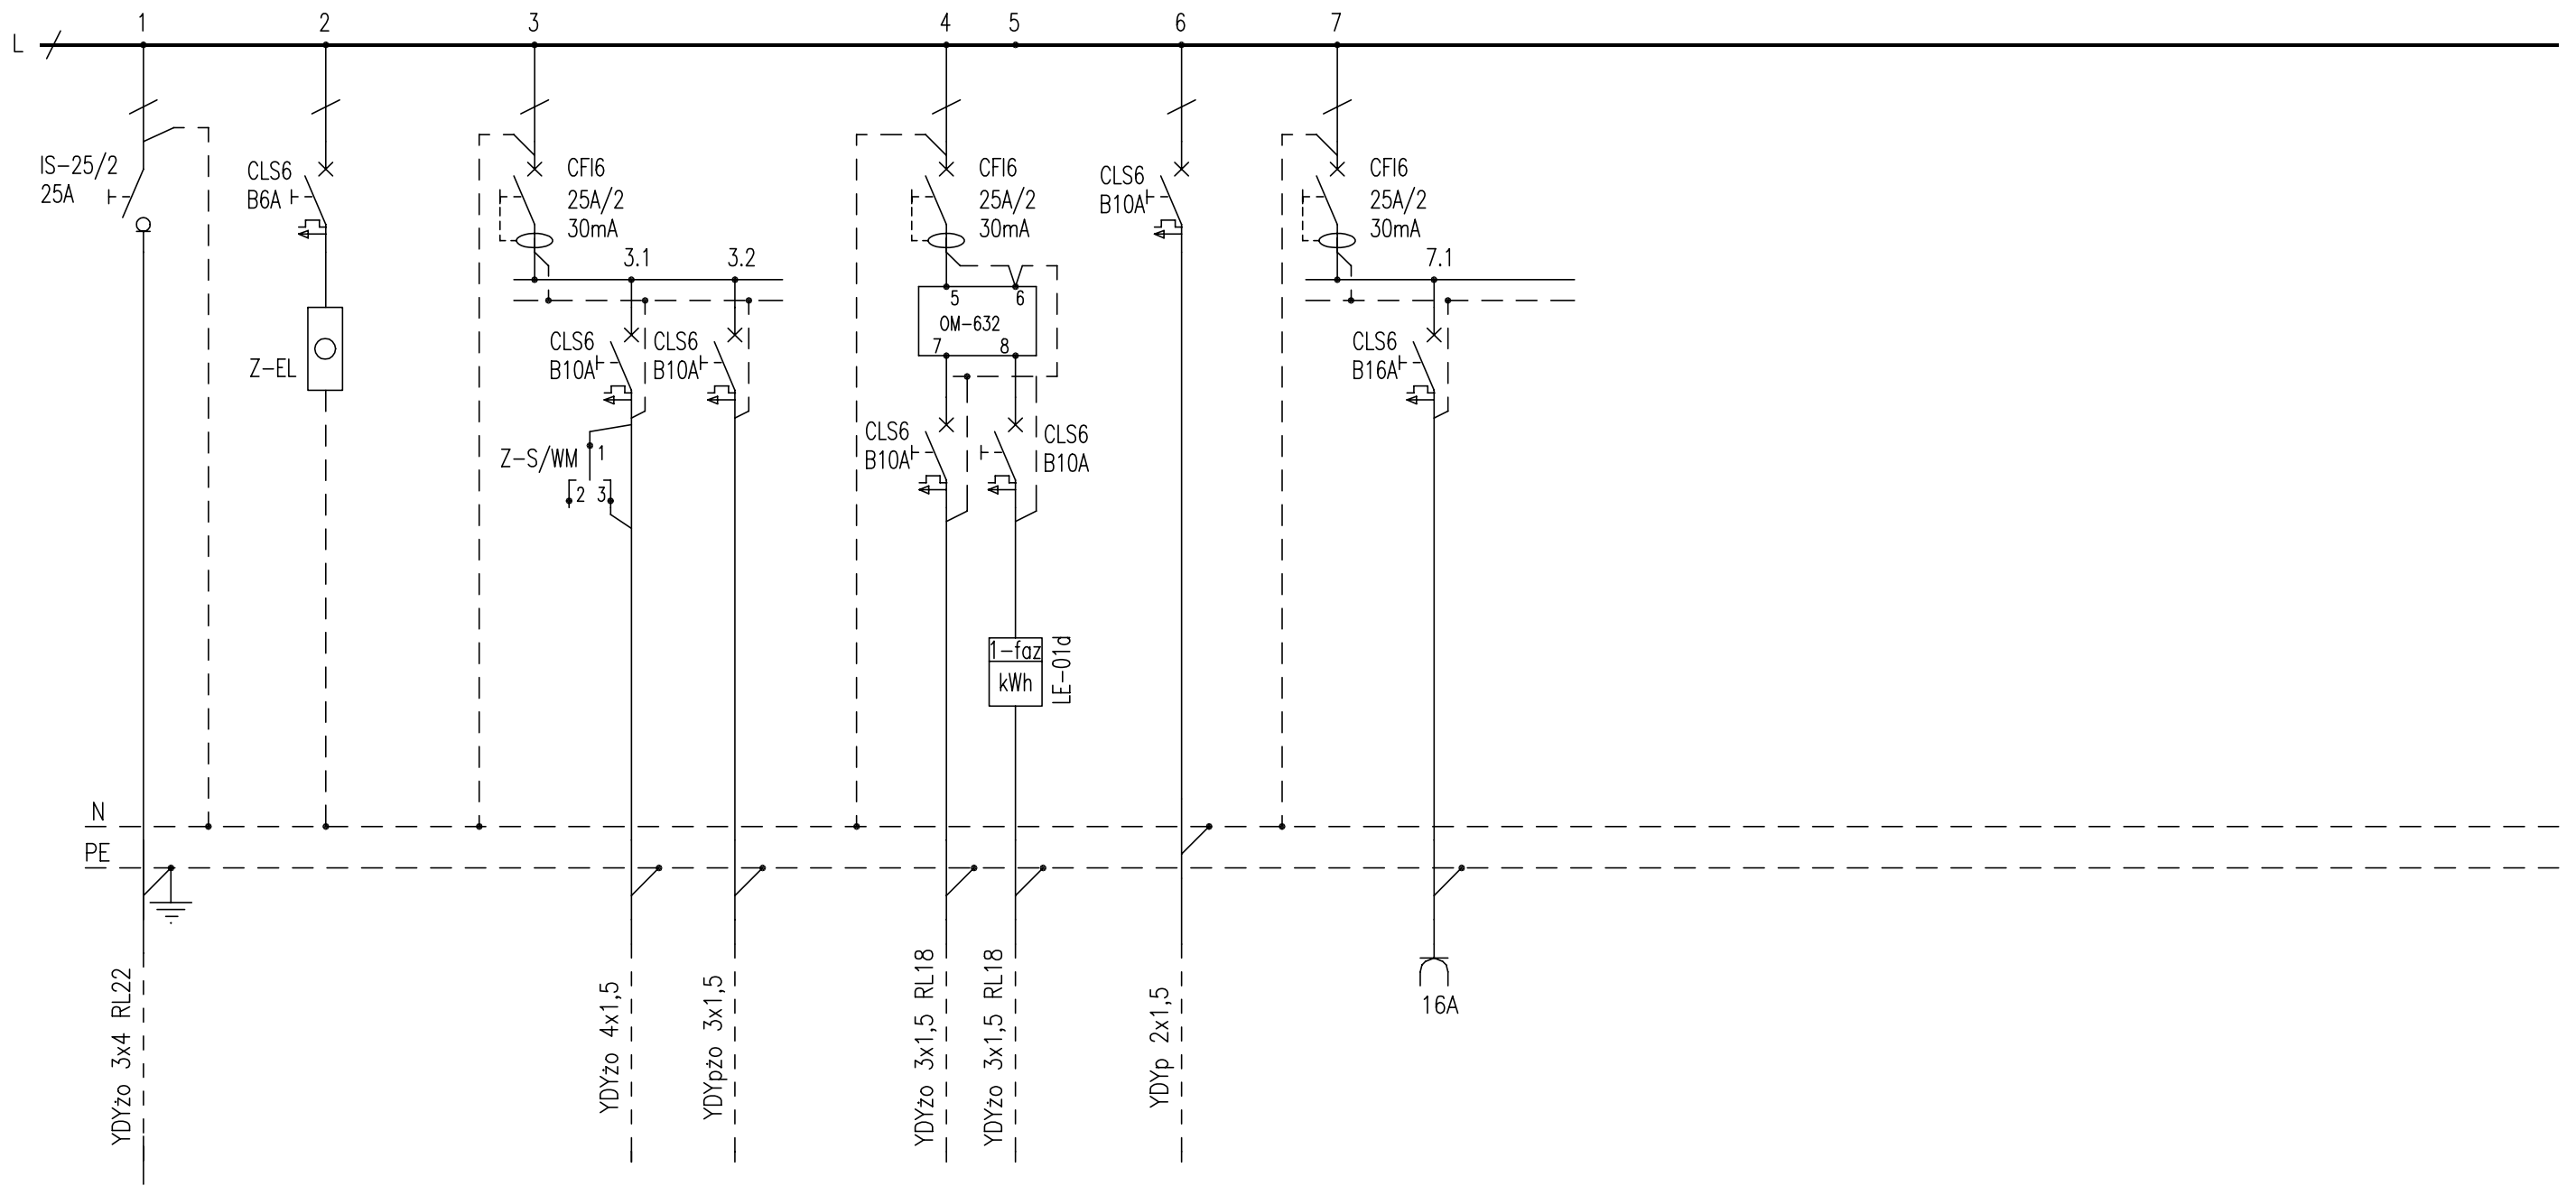

Zasilanie z tablicy głównej adm. TGA

Kontrola napięcia

Ps=2kW  
Is=10A

Oświetlenie zewnętrzne

Oświetlenie klatki schodowej

Oświetlenie piwnic (korytarze)

Oświetlenie piwnic (boksy)

Centrala domofonów

Gn. 230V/16A w tablicy TA...

Układ sieciowy: TN-S

Biuro Projektów Elektrycznych <b>BPE - Marek Olszewski</b>		NIP: 5212128003 REGON: 380892596 tel. +48505477119 e-mail: marek_olszewski@o2.pl	Nr rys. rew00 <b>4</b>
Inwestor: <b>Spółdzielnia Mieszkaniowa Mokotów</b> 02-574 Warszawa, ul. Łowicka 10		str. 1/1 Faza: <b>PT</b>	
Obiekt: <b>Budynek mieszkalny</b> Warszawa, ul. Wołoska 80		Skala: -	Data:
Tytuł: <b>Tablice administracyjne</b> TA2 - TA5. <b>Schemat główny.</b>		projektował: <b>mgr inż. Marek Olszewski</b> upr. MAZ/0388/POOE/07	Podpis