

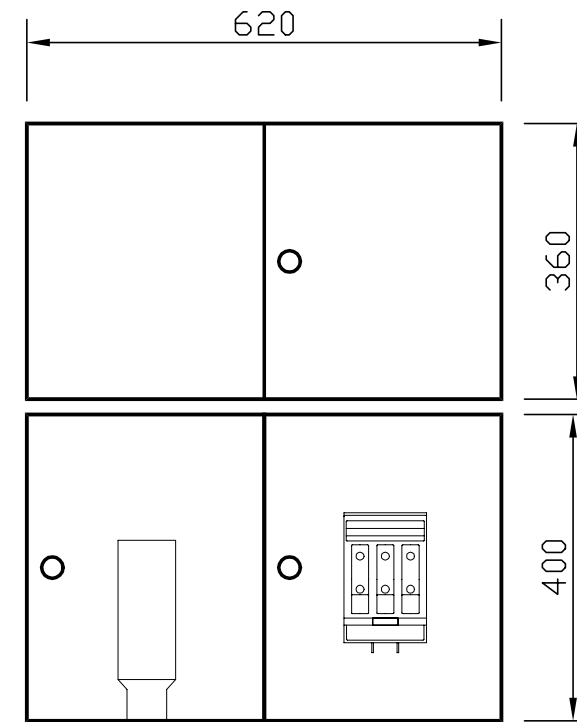


PIWNICA KL. I

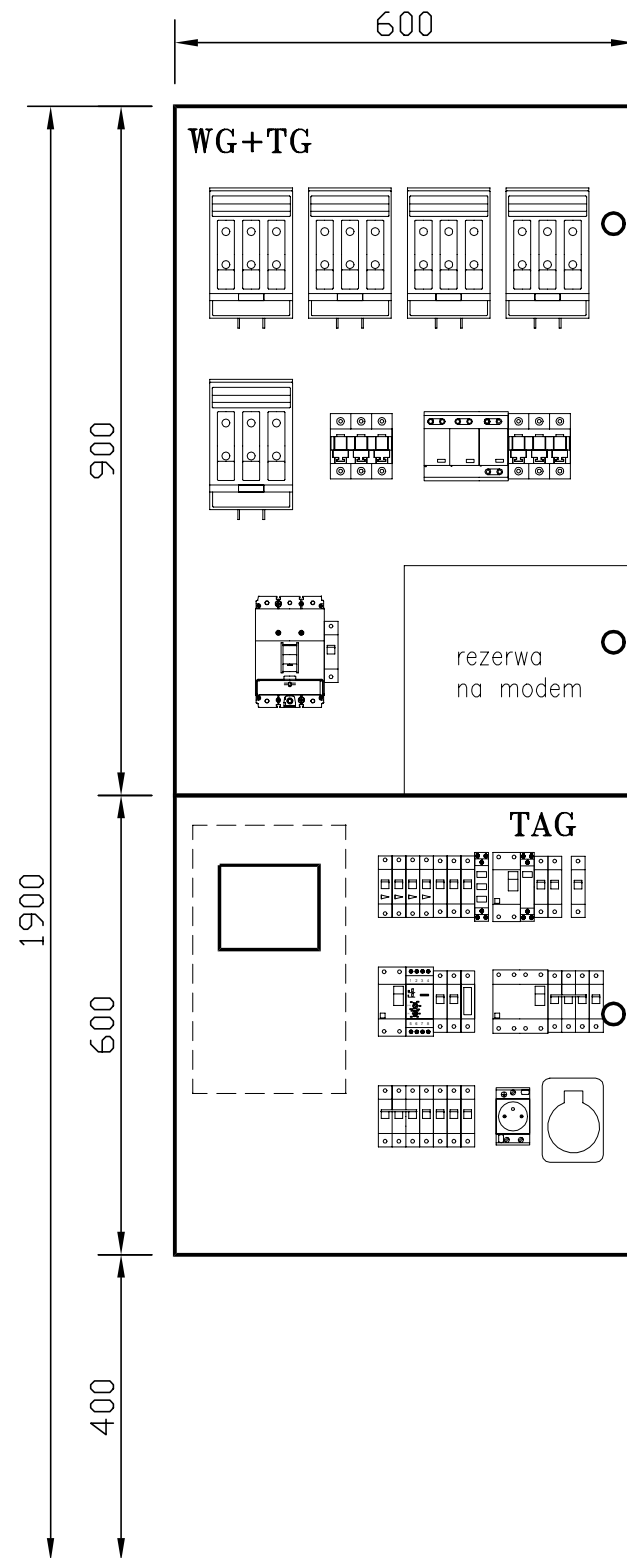

wnękę wzmocnić nadprożem

Biuro Projektów Elektrycznych BPE - Marek Olszewski		NIP: 5212128003 REGON: 380892596 tel. +48505477119 e-mail: marek_olszewski@o2.pl	Nr rys. rew00 6
Inwestor: Spółdzielnia Mieszkaniowa Mokotów 02-574 Warszawa, ul. Łowicka 10		str. 1/2 Faza: PT	
Obiekt: Budynek mieszkalny Warszawa, ul. Wołoska 80		Skala: 1:10	Data: 08.2023
Tytuł: Elewacje tablic.		projektował: mgr inż. Marek Olszewski upr. MAZ/0388/POOE/07	Podpis

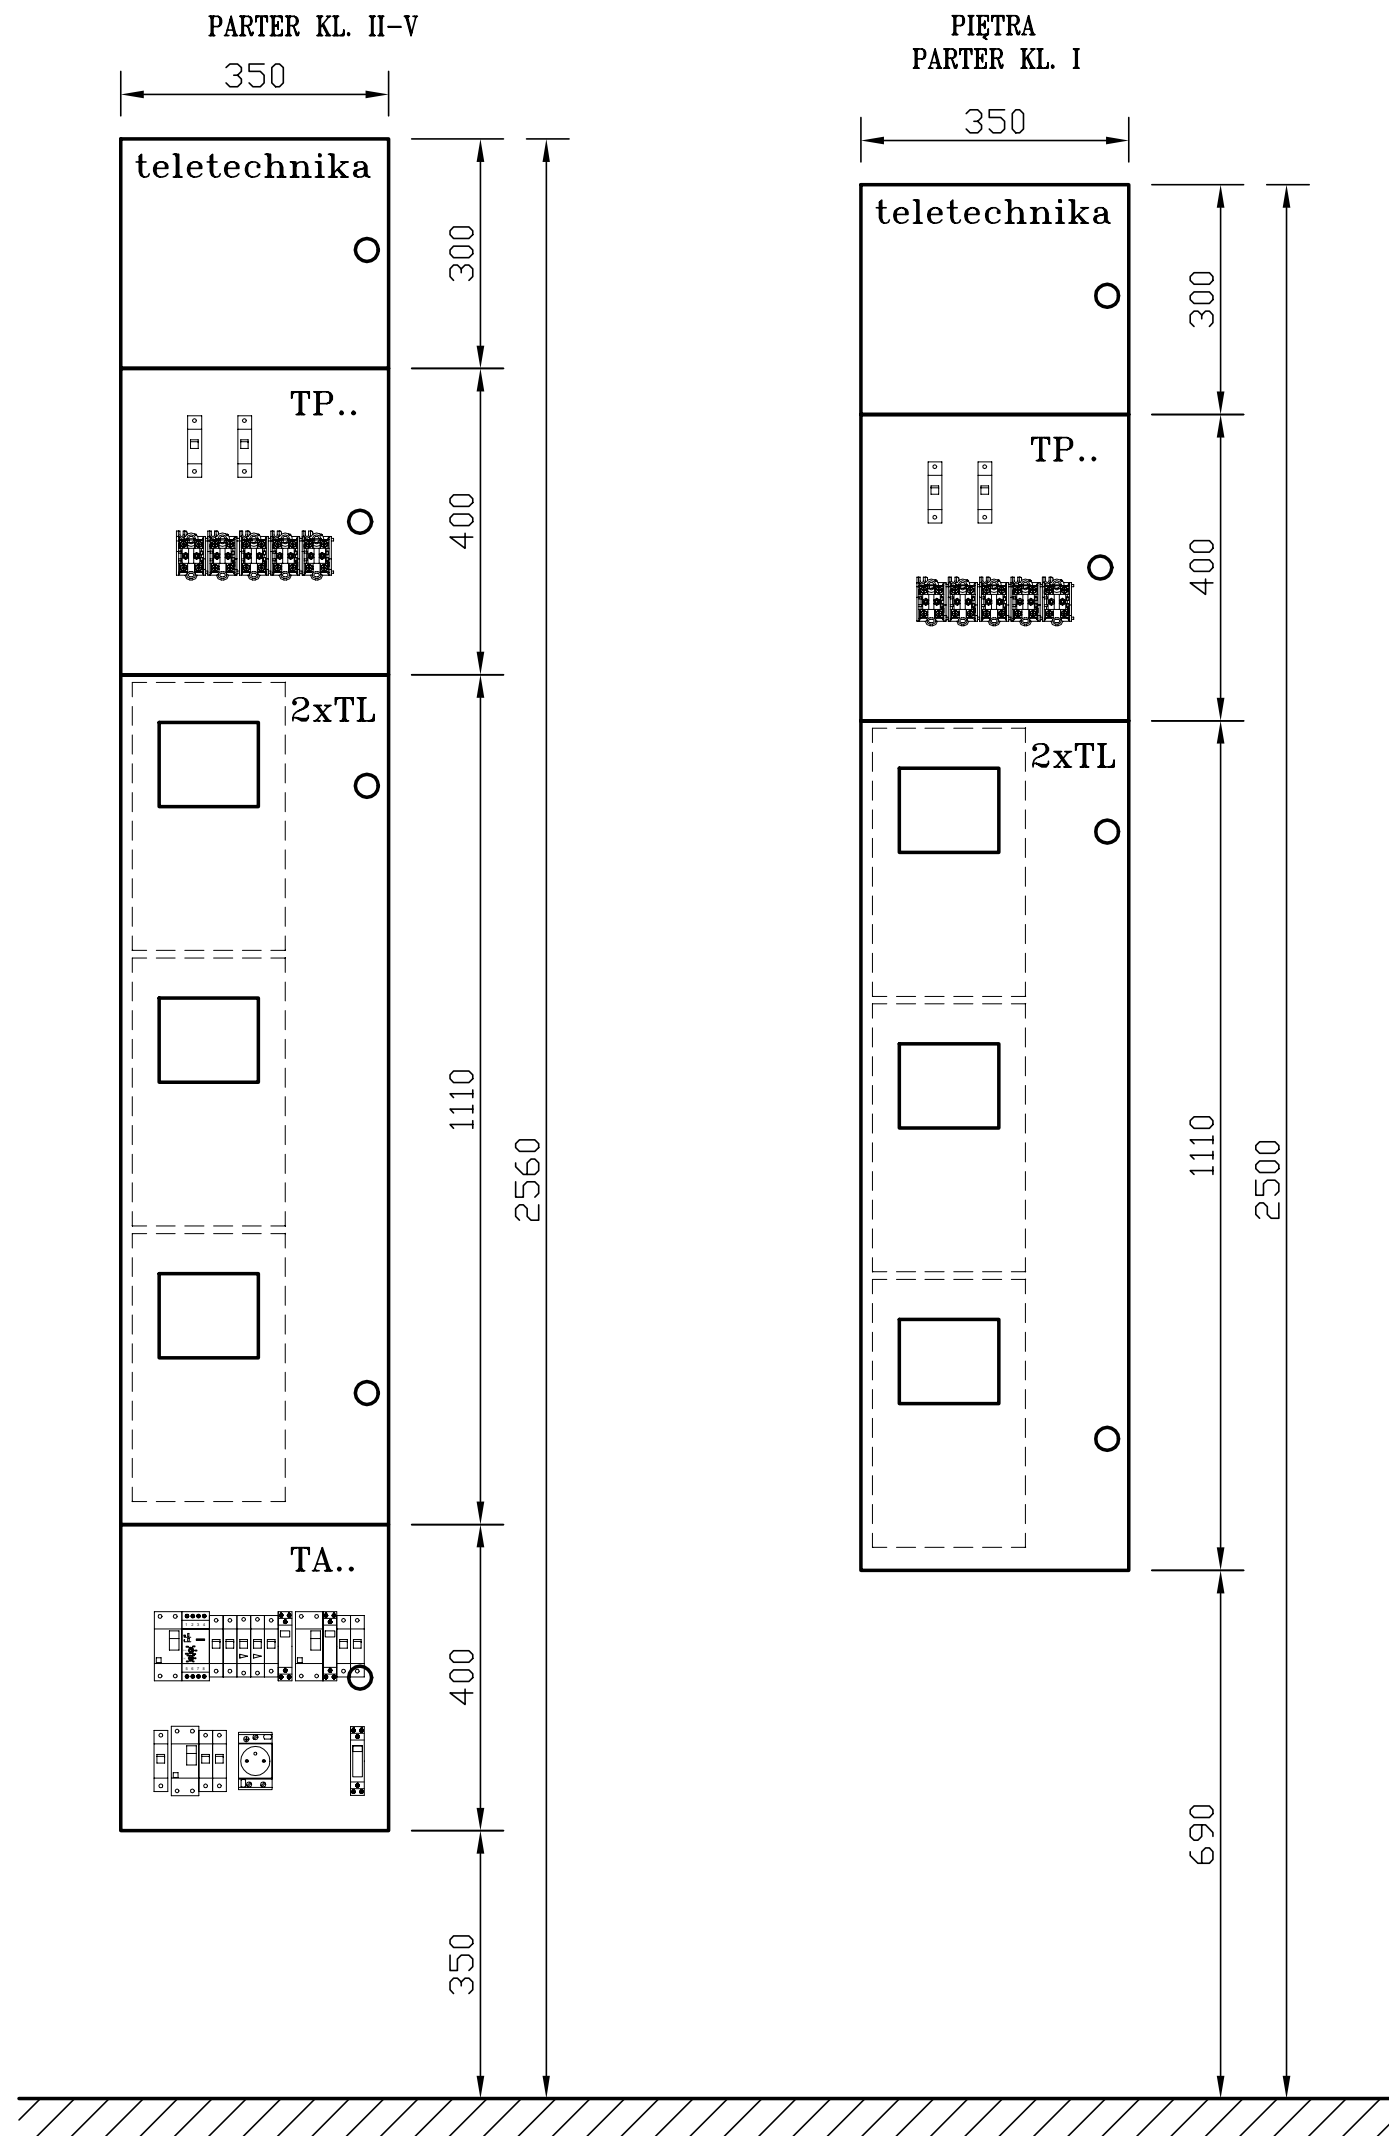

wnęki wzmocnić nadprożem

Biuro Projektów Elektrycznych BPE - Marek Olszewski		NIP: 5212128003 REGON: 380892596 tel. +48505477119 e-mail: marek_olszewski@o2.pl	Nr rys. rew00 6
Inwestor: Spółdzielnia Mieszkaniowa Mokotów 02-574 Warszawa, ul. Łowicka 10		str. 2/2 Faza: PT	
Obiekt: Budynek mieszkalny Warszawa, ul. Wołoska 80		Skala: 1:10	Data: 08.2023
Tytuł: Elewacje tablic.		projektował: mgr inż. Marek Olszewski upr. MAZ/0388/POOE/07	Podpis