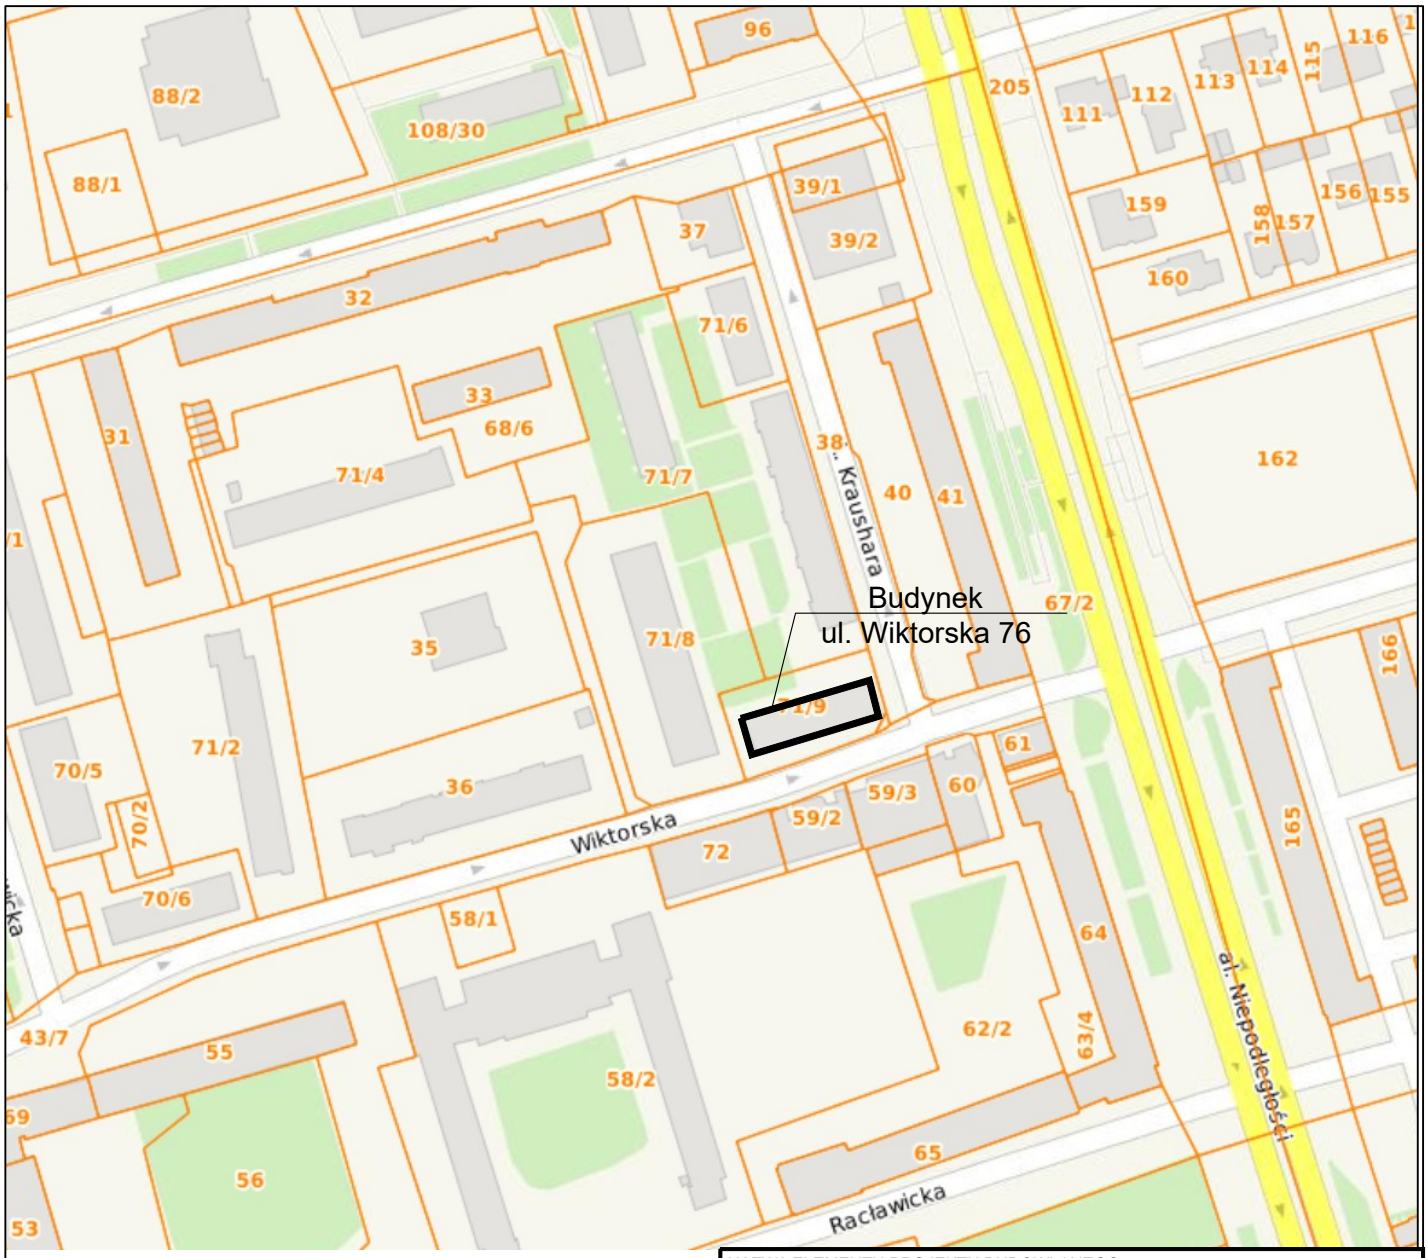

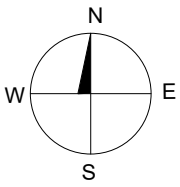

NAZWA ELEMENTU PROJEKTU BUDOWLANEGO

PAB_PROJEKT ARCHITEKTONICZNO-BUDOWLANY

Nazwa zamierzenia budowlanego

REMONT BALKONÓW W BUDYNKU WIELORODZINNYM PRZY UL. WIKTORSKIEJ 76 W WARSZAWIE

Nazwa i kategoria obiektu

BUDYNEK MIESZKALNY WIELORODZINNY (XIII)

Adres obiektu budowlanego

UL. WIKTORSKA 76, 02-582 WARSZAWA,
DZ. EW. NR 71/9, OBRĘB 1-01-18,
JEDN. EWID. 146505_8 DZIELNICA MOKOTÓW

Inwestor

SPÓŁDZIELNIA MIESZKANIOWA "MOKOTÓW"
ul. Łowicka 10, 02-574 Warszawa

Jednostka Projektowa

MAGDALENA SOŁTYSIAK-SIWIEC USŁUGI PROJEKTOWE
ul. Giordana Bruna 22, 02-594 Warszawa

Projektant (w specjalności architektonicznej)	mgr inż. arch. Anna DASZCZUK	19/WMOKK/2018	
Projektant (w specjalności konstrukcyjno-budowlanej)	mgr inż. Leszek TISCHNER	nr ewid. 157/2002	
Sprawdzający (w specjalności konstrukcyjno-budowlanej)	mgr inż. Damian CYRTA	MAZ/0003/POOK/09	
Asystent	mgr inż. Ewelina KOPER		

Tytuł rysunku:

WSKAZANIE LOKALIZACYJNE

Data: 25.09.2023r.	Skala: -	Rys. nr: 1