


Rys. B-1 Detal izolacji ścian fundamentowych oraz wykonania opaski wokół budynku

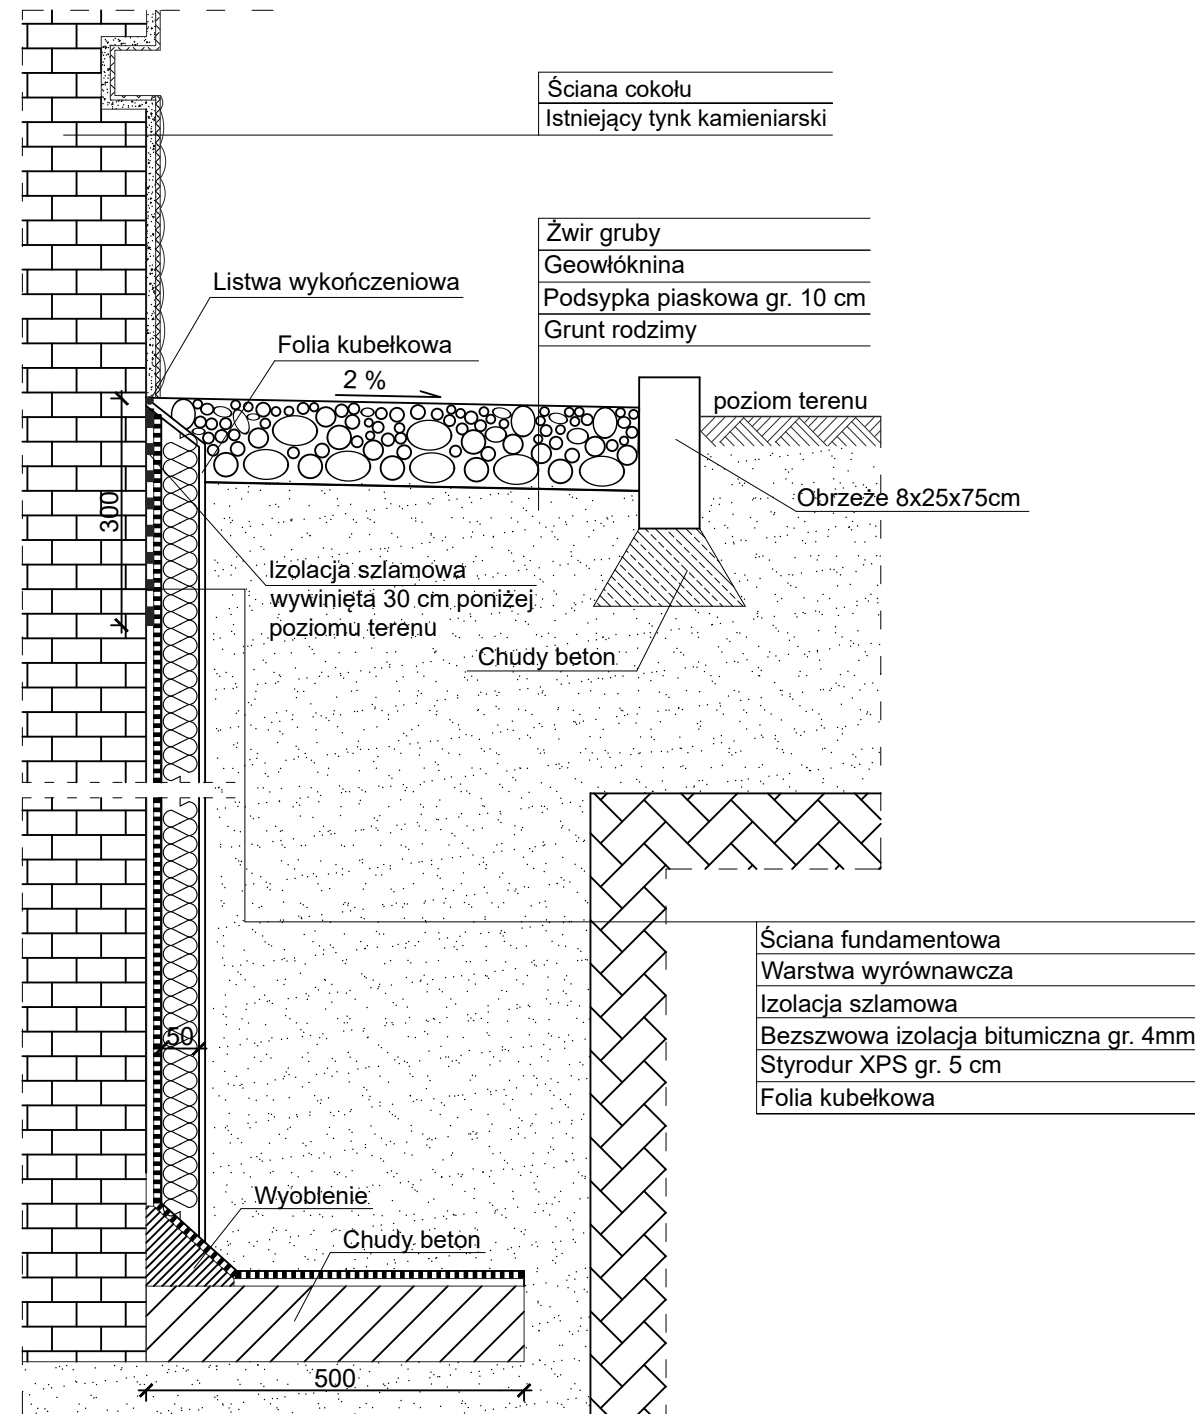

NAZWA ELEMENTU PROJEKTU BUDOWLANEGO			
PAB_PROJEKT ARCHITEKTONICZNO-BUDOWLANY			
Nazwa zamierzenia budowlanego			
WYKONANIE IZOLACJI FUNDAMENTÓW ORAZ OPASKI WOKÓŁ BUDYNKU PRZY UL. BALLADYNY 1 W WARSZAWIE			
Nazwa i kategoria obiektu			
BUDYNEK MIESZKALNY WIELORODZINNY (XIII)			
Adres obiektu budowlanego			
UL. BALLADYNY 1, 02-553 WARSZAWA, DZ. EW. NR 46/14, OBRĘB 1-01-17, JEDN. EWID. 146505_8 DZIELNICA MOKOTÓW			
Inwestor			
SPÓŁDZIELNIA MIESZKANIOWA "MOKOTÓW" ul. Łowicka 10, 02-574 Warszawa			
Jednostka Projektowa			
ARTIFEX Michał Bojarski ul. Wodociągowa 10/11 11-500 Giżycko			
Projektant (w specjalności architektonicznej)	mgr inż. arch. Anna DASZCZUK	19/WMOKK/2018	
Projektant (w specjalności konstrukcyjno-budowlanej)	mgr inż. Leszek TISCHNER	nr ewid. 157/2002	
Sprawdzający (w specjalności konstrukcyjno-budowlanej)	mgr inż. Damian CYRTA	MAZ/0003/POOK/09	
Asystent	mgr inż. Ewelina KOPER		
Tytuł rysunku:			
DETAL B1			
Data: 18.09.2023r.	Skala: 1:5	Rys. nr: 3	