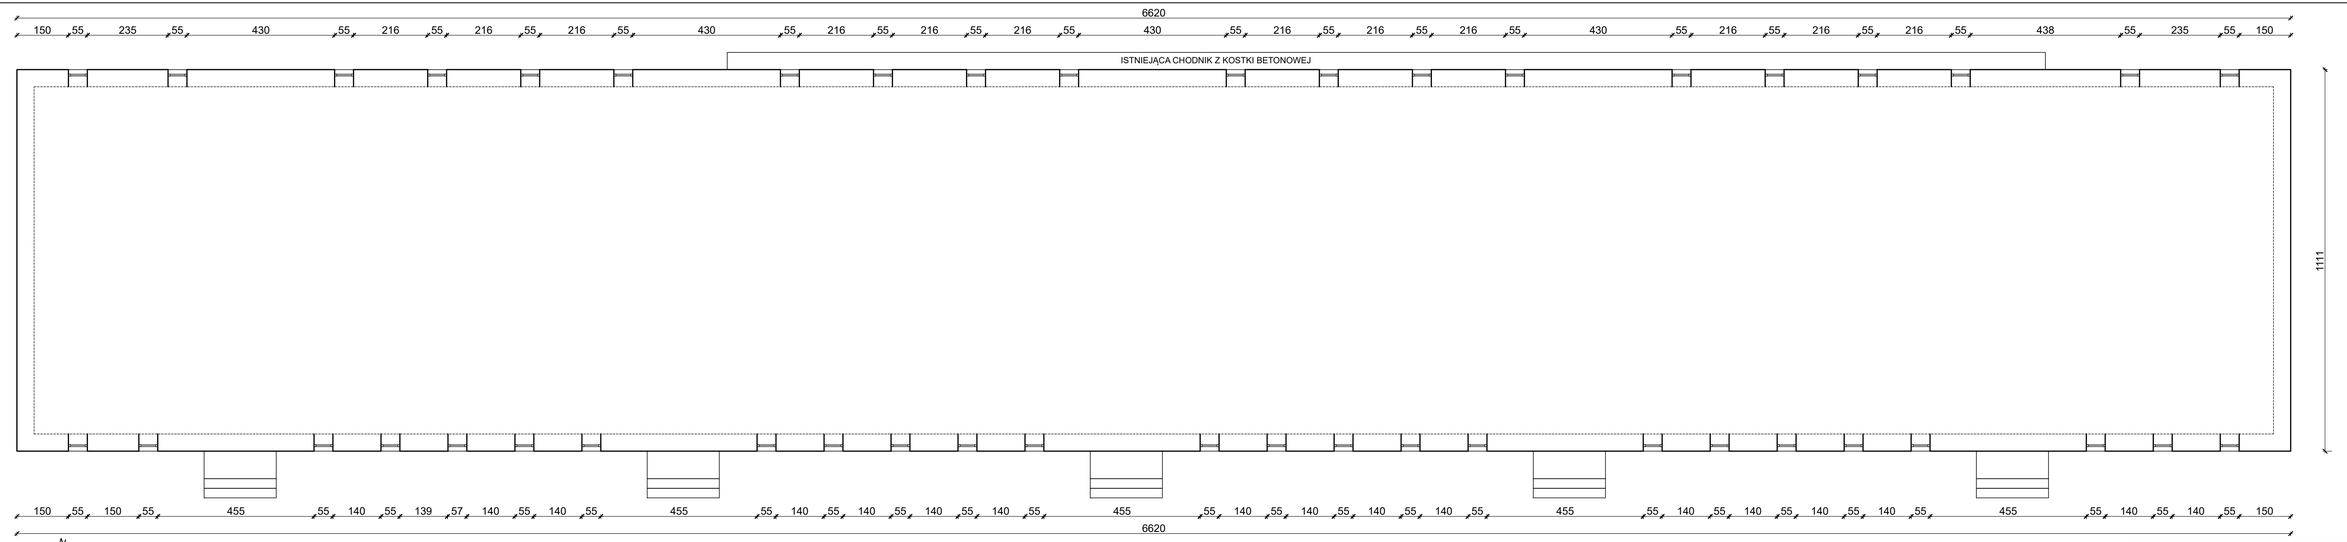

PRZEKRÓJ A-A

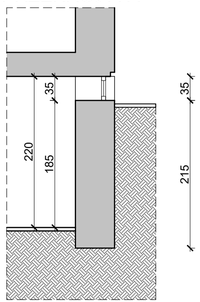

NAZWA ELEMENTU PROJEKTU BUDOWLANEGO
PAB_PROJEKT ARCHITEKTONICZNO-BUDOWLANY

Nazwa zamierzenia budowlanego
WYKONANIE IZOLACJI FUNDAMENTÓW
ORAZ OPASKI WOKÓŁ BUDYNKU
PRZY UL. BALLADYNY 1 W WARSZAWIE

Nazwa i kategoria obiektu
BUDYNEK MIESZKALNY WIELORODZINNY (XIII)

Adres obiektu budowlanego
UL. BALLADYNY 1, 02-553 WARSZAWA,
DZ. EW. NR 46/14, OBRĘB 1-01-17,
JEDN. EWID. 146505_8 DZIELNICA MOKOTÓW

Inwestor
SPÓŁDZIELNIA MIESZKANIOWA "MOKOTÓW"
ul. Łowicka 10, 02-574 Warszawa

Jednostka Projektowa
ARTIFEX
Michał Bojarski
ul. Wodociągowa 10/11
11-500 Giżycko

Projektant (w specjalności architektonicznej)	mgr inż. arch. Anna DASZCZUK	19/WMOKK/2018	
Projektant (w specjalności konstrukcyjno-budowlanej)	mgr inż. Leszek TISCHNER	nr ewid. 157/2002	
Sprawdzający (w specjalności konstrukcyjno-budowlanej)	mgr inż. Damian CYRTA	MAZ/0003/POOK/09	
Asystent	mgr inż. Ewelina KOPER		

Tytuł rysunku:
RZUT PIWNICY, PRZEKRÓJ A-A

Data: 18.09.2023r.	Skala: 1:100	Rys. nr: 2