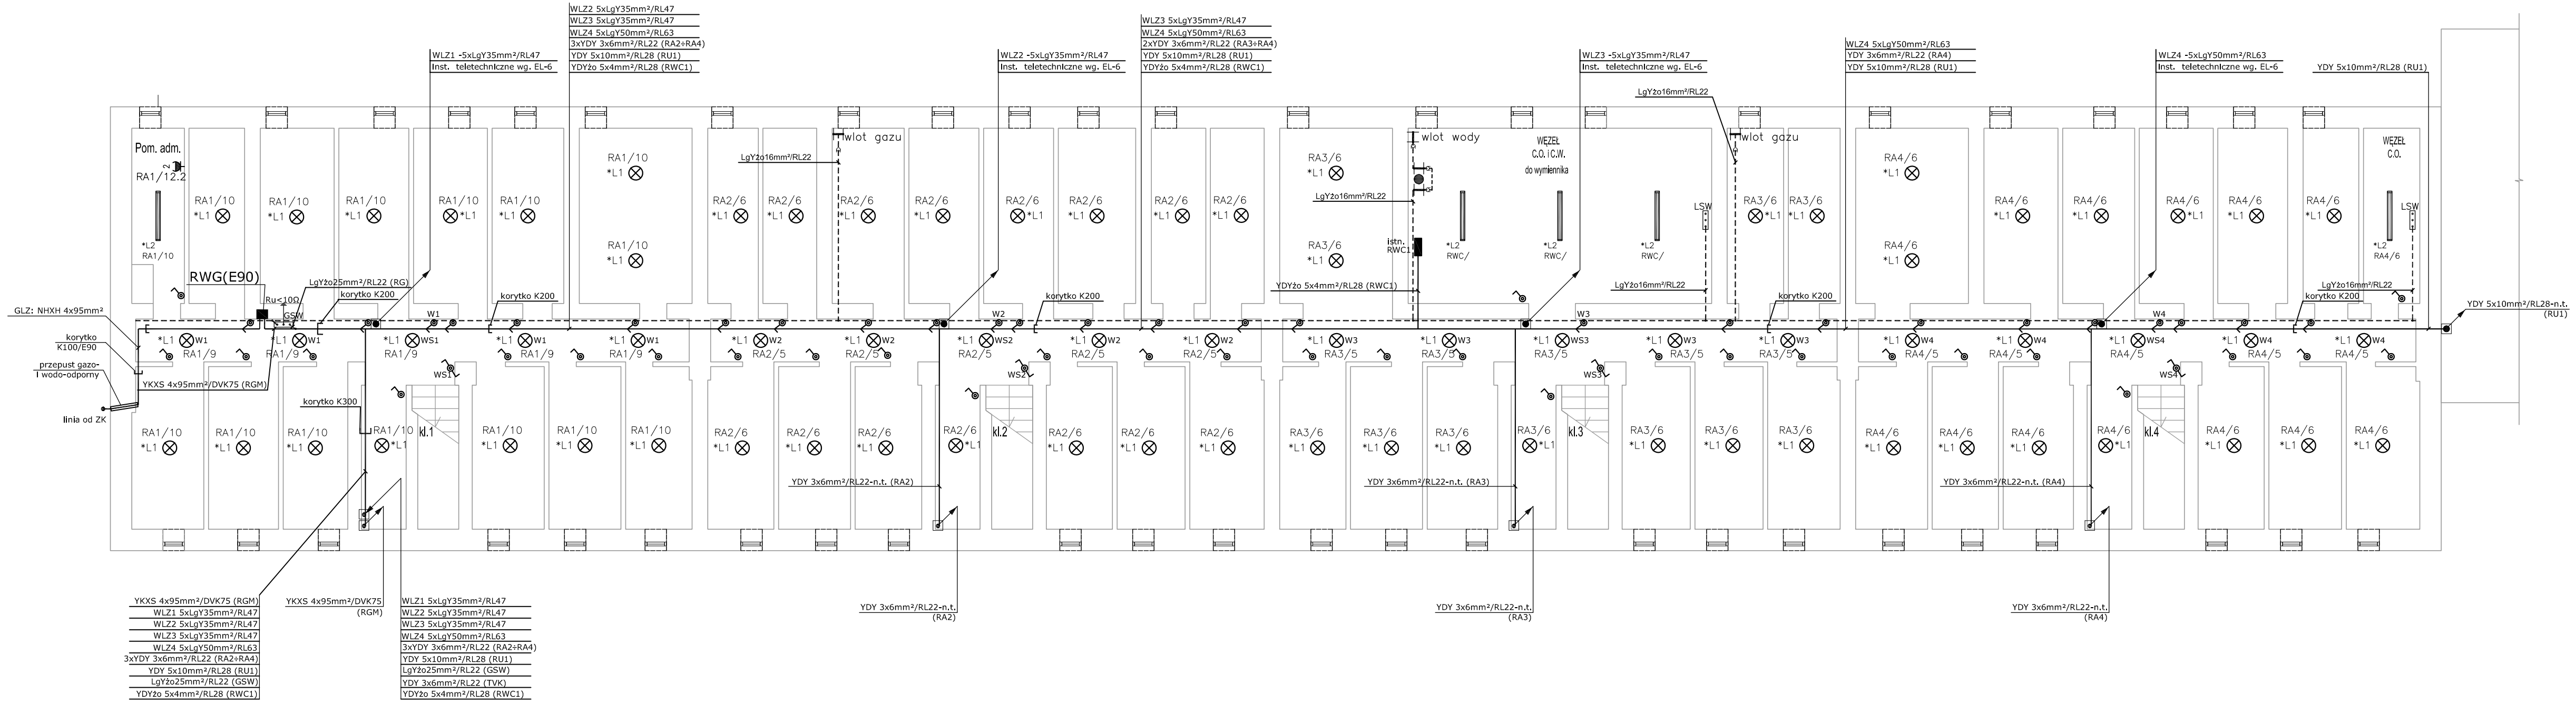

Oznaczenia:

- *L1 — Oprawa kanałowa LED 230V, 10W, 800lm, 4000K; wersja natynkowa IP44, klosz poliwęglanowy mleczny.
- *L2 — Oprawa hermetyczna LED 120cm, 3600lm, 4000K, IP65.
- Przepust tras kablowych zabezpieczyć masą ogniochronną wg. odporności ogniowej przebijanej przegrody: piwnica/parter REI120.
- K... — Korytko kablowe 200H60/300H50.
- Gniazdo wtykowe hermetyczne 16A, 230V n/t, IP44.
- Trasy linii WLZ.
- Płaskownik FeZn 25x4mm montowany na wspornikach.
- GSW/LSW — Główna/Lokalna szyna wyrównawcza potencjałów np typu: SWP G1 POKÓJ.
- Taśma uziemiająca np typu: TU-1, POKÓJ lub równoważna.
- Łącznik 1-bieg., podświetlany n/t IP44, 10A
- Łącznik schodowy podświetlany n/t IP44, 10A.

Projektował: Jakub WOJNAR upr. MAZ/0256/PWOE/06		Obiekt: Budynek mieszkalny ul. RÓŻYCKIEGO 1; Warszawa REMONT INSTALACJI ELEKTRYCZNEJ CZĘŚCI WSPÓLNEJ	
Podpis		Inwestor: SM "Mokotów" Administracja Osiedla Dąbrowskiego; ul. Łowicka 10; W-wa	
ELWOJ INSTALACJE ELEKTRYCZNE PROJEKTY www.elwoj.com		Tytuł rysunku: Plan prowadzenia instalacji - piwnica	
		Numer rysunku: EL-7	Format: 725x297 / Branża: ELEKTR. / Skala: - / Data: 03.2023